

Contrato que celebran en esta ciudad de Guadalajara, Jalisco, el día 10 del mes de octubre del año 2023, la **Secretaría de Administración** del Poder Ejecutivo del Estado de Jalisco, a la que en lo sucesivo se le denominará como la **"SECRETARÍA"**, la cual es representada en este acto por su Director General de Abastecimientos, David Mendoza Martínez, acompañada de la dependencia requirente, la **Fiscalía Estatal** del Poder Ejecutivo del Estado de Jalisco, a la que en lo sucesivo se le denominará la **"DEPENDENCIA"**, representada en este acto por Manuel Vázquez Rodríguez, en su carácter de Director General Administrativo; y la **C. DIANA ELIZABETH VÁZQUEZ SOLÍS**, a quien en lo subsecuente se le denominará como el **"PROVEEDOR"**, por su propio derecho; y cuando se refiera a ambos contratantes se les denominará como las **"PARTES"**, las cuales llevan a cabo las siguientes:

DECLARACIONES

I. Declara el representante de la **"SECRETARÍA"** que:

- a) Que la **"SECRETARÍA"** es la dependencia de la Administración Pública Estatal competente para representar al Poder Ejecutivo del Estado de Jalisco en las adquisiciones de bienes y servicios, en atención a lo dispuesto por los artículos 2, apartado 2, 3, apartado 1, fracción I, 5, apartado 1, fracción I, 7, apartado 1, fracción III, 14, apartado 1, 15, apartado 1, fracción I, 16, apartado 1, fracción III, y 19, apartado 1, fracción XI, de la Ley Orgánica del Poder Ejecutivo del Estado de Jalisco, así como por los artículos 34, 35 y 36 de la Ley de Compras Gubernamentales, Enajenaciones y Contratación de Servicios del Estado de Jalisco y sus Municipios, en lo subsecuente la **"LEY"**, en relación al artículo 3 del Reglamento de la Ley de Compras Gubernamentales, Enajenaciones y Contratación de Servicios del Estado de Jalisco y sus Municipios, en lo subsecuente el **"REGLAMENTO"**.
- b) Que su representante cuenta con las facultades para llevar a cabo las operaciones de compra requeridas por las dependencias de la administración pública centralizada del Poder Ejecutivo del Estado, y consecuentemente para contratar y obligarse a nombre del Gobierno del Estado de Jalisco, de conformidad con los artículos 2, fracción IX, 9, fracción II, 13, fracción XI, y 19, fracciones V, XI y XV, del Reglamento Interno de la Secretaría de Administración del Estado de Jalisco, y 4 y 12, del **"REGLAMENTO"**.
- c) Que para efectos del presente, cuando en la **"LEY"**, así como en el **"REGLAMENTO"**, se haga mención a la Subsecretaría de Administración se entenderá que se refieren a la Secretaría de Administración del Poder Ejecutivo del Estado de Jalisco, toda vez que ciertas facultades y atribuciones de la antes Secretaría de Planeación, Administración y Finanzas se establecieron a cargo de esta última, de conformidad con los artículos Primero, Quinto y Décimo Transitorios de la Ley Orgánica del Poder Ejecutivo del Estado de Jalisco, publicada en el Periódico Oficial "El Estado de Jalisco" el 5 de diciembre de 2018.
- d) Que de conformidad con el artículo 41 de la Ley General de Contabilidad Gubernamental, y con el inciso D., apartado 1, punto 15, del Clasificador por Fuentes de Financiamiento, publicado en el Diario Oficial de la Federación el 2 de enero de 2013 y reformado el 20 de diciembre de 2016, el Estado está facultado para contratar, por lo que las facultades descritas en líneas anteriores aplican para comparecer a la firma del presente instrumento.
- e) Que para los efectos del presente contrato señala como domicilio el ubicado en Prolongación Avenida Alcalde número 1221, colonia Miraflores, zona Centro, C.P. 44270 de esta ciudad de Guadalajara, Jalisco, México; mientras que para efectos de facturación señala como domicilio fiscal en la calle Pedro Moreno No. 281, Guadalajara Centro, Guadalajara, Jalisco, C.P. 44100, y su R.F.C. es SPC130227L99.

II. Declara la **"DEPENDENCIA"** que:

- a) Cuenta con suficiencia presupuestal para el cumplimiento de sus obligaciones derivadas del presente contrato, en atención al artículo 50 de la **"LEY"** y 40 del **"REGLAMENTO"**.
- a) De conformidad con lo establecido en el artículo 39, 101 fracción II del **"REGLAMENTO"**, en correlación con el oficio **FE/DGA/0469/2023**, suscrito por el C. Manuel Vázquez Rodríguez, en su carácter de Director General Administrativo, con fecha 24 de febrero del año 2023, se designó para efectos de suscribir el presente instrumento, y quien será encargado de dar seguimiento al cumplimiento de las obligaciones señaladas en el presente contrato para la **"DEPENDENCIA"**. En caso de que la persona designada sea sustituida en su cargo o funciones, se entenderá como responsable y encargado del seguimiento, la persona servidor/a pública que sea designada/o como titular o encargada/o de la Dirección General Administrativa de la **"DEPENDENCIA"**.

III. Declara el **"PROVEEDOR"** bajo protesta de decir verdad:

- a) Que es una persona mayor de edad, de nacionalidad mexicana, debidamente inscrita y actualizada ante el Registro Único de Proveedores y Contratistas del Estado de Jalisco, bajo el número de registro de

proveedor P35210, y que la información contenida en el expediente respectivo no ha sufrido modificación alguna y se encuentra vigente.

- b) Que su domicilio fiscal y convencional para los fines de éste contrato, así como para recibir todo tipo de citas y notificaciones, es el ubicado en calle Ignacio Carrillo número 1273, colonia Jardines de Plaza del Sol, ciudad de Guadalajara, estado de Jalisco, C.P. 44510, el teléfono [REDACTED] y correo electrónico diana.vazquez199@gmail.com.
- c) Que cuenta con Registro Federal de Contribuyentes **VASD881126CM6**.
- d) Que se identifica con credencial para votar número [REDACTED] expedida por el Instituto Nacional Electoral, y tiene la capacidad legal, financiera, técnica y productiva necesaria para dar cumplimiento al presente contrato.
- e) Bajo protesta de decir verdad, declara que conoce y se obliga a cumplir con el Convenio 138 de la Organización Internacional del Trabajo en materia de erradicación del Trabajo Infantil, del artículo 123 Constitucional, apartado A) en todas sus fracciones y de la Ley Federal del Trabajo en su artículo 22, manifestando que ni en sus registros, ni en su nómina tiene empleados menores de quince años y que en caso de llegar a tener a menores de dieciocho años que se encuentren dentro de los supuestos de edad permitida para laborar le serán respetados todos los derechos que se establecen en el marco normativo transcrito.
- f) Bajo protesta de decir verdad, manifiesta estar al corriente en los pagos que se derivan de sus obligaciones fiscales, en específico de las previstas en el artículo 32-D del Código Fiscal Federal vigente, así como de sus obligaciones fiscales en materia de seguridad social, ante el Instituto del Fondo Nacional de la Vivienda para los Trabajadores y el Instituto Mexicano del Seguro Social.

IV. Las "PARTES" declaran:

- a) Que el presente contrato, cuyo objeto será solventado con **RECURSOS FEDERALES NO ETIQUETADO POR FONDOS DE PARTICIPACIONES NO CONDICIONADAS DEL EJERCICIO 2023**, se originó con motivo de la Licitación Pública Local número **LPL254/2023 con concurrencia del Comité** denominada **"SERVICIO DE REHABILITACIONES Y MANTENIMIENTO DE INMUEBLES"**, la cual fue resuelta o autorizada a favor del "PROVEEDOR" en sus **grupos 1 y 2** de conformidad con el acta de resolución de fecha **09 de octubre de 2023**, emitida por el **Comité de Adquisiciones de la Administración Pública Centralizada del Poder Ejecutivo del Estado de Jalisco**.
- b) Que el "PROVEEDOR" se obliga a cumplir con las bases publicadas respecto de la licitación señalada en el inciso que antecede, y su junta aclaratoria, a las que en su conjunto se les referirá como las **"BASES"**, y particularmente en el **ANEXO 1** de las mismas.
- c) Que para efectos del presente instrumento, las referencias que se hagan a la **"LEY"**, se entenderán hechas a la Ley de Compras Gubernamentales, Enajenaciones y Contratación de Servicios del Estado de Jalisco y sus Municipios.
- d) Que se reconocen recíprocamente el carácter con el que comparecen y sujetan el presente contrato al tenor de las siguientes:

CLÁUSULAS

PRIMERA.- DE LA DEPENDENCIA. Las "PARTES" acuerdan que la "DEPENDENCIA", es la encargada de verificar que el servicio objeto de este contrato cumpla con las especificaciones acordadas por las "PARTES", ya que es la receptora final del objeto de dicho instrumento, por lo que también se obliga a dar seguimiento al cumplimiento de las obligaciones pactadas en el mismo por parte de la "SECRETARÍA".

SEGUNDA.- DEL OBJETO. En virtud del presente contrato, el "PROVEEDOR" prestará el **servicio de rehabilitaciones y mantenimiento de inmuebles**, para la "DEPENDENCIA", los cuales deberán cubrir la totalidad de las especificaciones técnicas señaladas primeramente en la propuesta presentada por el representante del "PROVEEDOR" y después en las "BASES" respecto de la licitación señalada en el inciso a) de la declaración IV anterior, de acuerdo a lo que a continuación se describe:

GPC	PART	CANT. HASTA	U.M	DESCRIPCIÓN	CPU	IMPORTE
1	1	1.00	SERVICIO(S)	REHABILITACIÓN DE BAÑOS PLANTA BAJA COMANDANCIAS DE ATENCIÓN TEMPRANA.	\$2,752,533.29	\$2,752,533.29

	2	1.00	SERVICIO(S)	REHABILITACIÓN DE BAÑOS EN LA PLANTA BAJA DE ROBO A VEHÍCULOS.	\$2,180,928.32	\$2,180,928.32
	3	1.00	SERVICIO(S)	REHABILITACIÓN DE BAÑOS EN LA PLANTA BAJA FISCALÍA EJECUTIVA.	\$1,045,549.49	\$1,045,549.49
2	4	1.00	SERVICIO(S)	SERVICIO DE ADECUACIONES ELÉCTRICAS Y DE ILUMINACIÓN PARA LOS BAÑOS DE COMANDANCIAS DE ATENCIÓN TEMPRANA.	\$146,852.89	\$146,852.89
	5	1.00	SERVICIO(S)	SERVICIO DE ADECUACIONES ELÉCTRICAS Y DE ILUMINACIÓN PARA LOS BAÑOS PLANTA BAJA DE FISCALÍA EJECUTIVA.	\$120,099.49	\$120,099.49
	6	1.00	SERVICIO(S)	SERVICIO DE ADECUACIONES ELÉCTRICAS Y DE ILUMINACIÓN PARA LOS BAÑOS DE ROBO A VEHÍCULOS.	\$17,021.96	\$17,021.96
SUBTOTAL:					\$6,262,985.44	
I.V.A.:					\$1,002,077.67	
TOTAL:					\$7,265,063.11	

TERCERA.- DE LA PRESTACIÓN DE SERVICIOS. El "PROVEEDOR" deberá prestar el servicio objeto de este contrato desde el día **10 del mes de octubre del año 2023** hasta el día **21 de noviembre del año 2023**, en la "DEPENDENCIA" con domicilio ubicados en:

Grupo 1:

- **Partida 1:** Calle 14 número 2550, colonia Zona Industrial, ciudad de Guadalajara, estado de Jalisco.
- **Partida 2 y 3:** Calle 14 número 2567, colonia Zona Industrial, ciudad de Guadalajara, estado de Jalisco.

Grupo 2:

- **Partida 4:** Calle 14 número 2550, colonia Zona Industrial, ciudad de Guadalajara, estado de Jalisco.
- **Partida 5 y 6:** Calle 14 número 2567, colonia Zona Industrial, ciudad de Guadalajara, estado de Jalisco.

Por lo que el "PROVEEDOR" deberá cumplir en todo momento con el **ANEXO 1** del presente contrato.

CUARTA.- DE LA VIGENCIA. La vigencia del presente instrumento contractual comenzará a correr a partir del día **10 del mes de octubre del año 2023**, y concluirá el día **21 del mes de noviembre del año 2023**, a excepción de las garantías, las cuales seguirán surtiendo sus efectos hasta el término de su vigencia.

QUINTA.- DEL PRECIO. El "PROVEEDOR" fija un precio de hasta **\$7,265,063.¹¹ M.N. (siete millones doscientos sesenta y cinco mil sesenta y tres pesos ¹¹/₁₀₀ Moneda Nacional)** Impuesto al Valor Agregado incluido, por los bienes y servicios objeto de este contrato, con los precios unitarios indicados en la cláusula **SEGUNDA** del presente contrato, así como lo señalado en el **Anexo 1** del presente contrato.

SEXTA.- DE LA FORMA DE PAGO. La Secretaría de la Hacienda Pública realizará el pago al "PROVEEDOR" en moneda nacional, mediante parcialidades, que corresponderán a las estimaciones de acuerdo a los avances justificados, con posterioridad al servicio realizado, mismas que en su totalidad no podrán rebasar la cantidad de hasta **\$7,265,063.¹¹ M.N. (siete millones doscientos sesenta y cinco mil sesenta y tres pesos ¹¹/₁₀₀ Moneda Nacional)** Impuesto al Valor Agregado incluido. De igual manera, en caso de que el "PROVEEDOR" requiera que se le efectúe pago de anticipo, la "SECRETARÍA" podrá efectuar su entero, siempre que el monto del mismo sea equivalente al **50%** del total señalado en la cláusula **QUINTA**. El pago correspondiente se efectuará dentro de los 30 treinta días naturales siguientes a aquel en que la documentación señalada a continuación para cada pago parcial o para el pago total sea recibida en la "DEPENDENCIA", mientras que la relativa al pago del anticipo se recibirá en la Dirección de Almacenes de la "SECRETARÍA":

Documentos para el pago de anticipo:

- a) Original y copia del comprobante fiscal respectivo expedido a favor de la Secretaría de la Hacienda Pública, cuyo domicilio es en la calle Pedro Moreno No. 281, Guadalajara Centro, Guadalajara, Jalisco, C.P. 44100, y su R.F.C. es SPC130227L99.
- b) Impresión de la verificación del CFDI de la página del Sistema de Administración Tributaria.
- c) Copia de la Resolución de Adjudicación.
- d) Original del contrato.
- e) Copia de la Declaración de aportación del 5 al millar para el Fondo Impulso Jalisco (**ANEXO 7** de las "BASES") en la cual el "PROVEEDOR" declara su voluntad de no realizar la aportación del 5 al millar del monto total del contrato antes del I.V.A., para su entero al Fondo Impulso Jalisco.
- f) Original de la póliza de fianza de anticipo a la que se hace referencia en la cláusula **SEXTA ter** de este contrato, expedida por una institución mexicana legalmente autorizada.

Documentos para ingresar pagos por concepto de Estimaciones:

- a) Original y copia del comprobante fiscal respectivo expedido a favor de la Secretaría de la Hacienda Pública, cuyo domicilio es en la calle Pedro Moreno No. 281, Guadalajara Centro, Guadalajara, Jalisco, C.P. 44100, y su R.F.C. es SPC130227L99, validado por la "DEPENDENCIA".
- b) Impresión de la verificación del CFDI de la página del Sistema de Administración Tributaria.
- c) Reporte de Estimación, 2 (dos) juegos originales en formato único validado por la "DEPENDENCIA".
- d) Generadores 2 (dos) juegos originales en formato único autorizado por la "DEPENDENCIA".
- e) Bitácora de servicio, 2 (dos) juegos originales en formato único validado por la "DEPENDENCIA".
- f) Copia del Catálogo de conceptos.
- g) 1 copia del Contrato en cada parcialidad.
- h) Copia de la Declaración de aportación del 5 al millar para el Fondo Impulso Jalisco (ANEXO 7 de las "BASES") en la cual el "PROVEEDOR" declara su voluntad de si realizar la aportación del 5 al millar del monto total del contrato antes del IVA, para su entero al Fondo Impulso Jalisco (solo en caso de no haberse presentado en pago de anticipo).
- i) 1 copia de la Fianza de Garantía estipulada en la cláusula **SEXTA bis**.

Documentos para ingresar pagos por concepto de Finiquito:

- a) Original y copia del comprobante fiscal respectivo expedido a favor de la Secretaría de la Hacienda Pública, cuyo domicilio es en la calle Pedro Moreno No. 281, Guadalajara Centro, Guadalajara, Jalisco, C.P. 44100, y su R.F.C. es SPC130227L99, validado por la "DEPENDENCIA".
- b) Impresión de la verificación del CFDI de la página del Sistema de Administración Tributaria.
- c) Reporte de Estimaciones Finiquito, 2 (dos) juegos originales en formato único validado por la "DEPENDENCIA".
- d) Generadores 2 (dos) juegos originales en formato único autorizado por la "DEPENDENCIA".
- e) Bitácora de servicio, 2 (dos) juegos originales en formato único validado por la "DEPENDENCIA".
- f) Acta de Terminación y Entera satisfacción original, en formato único autorizado.
- g) 1 copia del Catálogo de Conceptos.
- h) 1 copia del contrato.
- i) Copia de la Declaración de aportación del 5 al millar para el Fondo Impulso Jalisco (ANEXO 7 de las "BASES") en la cual el "PROVEEDOR" declara su voluntad de no realizar la aportación del 5 al millar del monto total del contrato antes del I.V.A., para su entero al Fondo Impulso Jalisco.
- j) 1 copia de la garantía de cumplimiento a la que se hace referencia en la cláusula **SEXTA bis** de este contrato.

De ser el caso, de acuerdo con los artículos 76 y 77 de la Ley del Presupuesto, Contabilidad y Gasto Público del Estado de Jalisco, los pagos que se tengan que efectuar con cargo a ejercicios presupuestales futuros, estarán sujetos a la aprobación del presupuesto correspondiente.

SEXTA bis.- DE LA GARANTÍA PARA EL CUMPLIMIENTO DE LAS OBLIGACIONES. El "PROVEEDOR" se obliga a entregar dentro de los 15 días hábiles siguientes a la firma del presente contrato, una garantía que responda por el cumplimiento de las obligaciones del presente contrato, así como por la calidad de los servicios prestados, a favor de la Secretaría de la Hacienda Pública, la cual podrá ser a través de cheque certificado o de caja, en efectivo mediante billete de depósito tramitado ante la Recaudadora N° 000 o mediante fianza expedida por una institución mexicana legalmente autorizada, por el importe del 10% diez por ciento del monto total del contrato, con una vigencia a partir del día de la fecha de la firma del contrato y hasta por 12 meses posteriores a partir de la terminación de la vigencia del contrato, con el fin de garantizar el cumplimiento de este instrumento y la calidad del objeto del mismo. El "PROVEEDOR" está obligado a modificar la garantía descrita en la presente cláusula, en caso de prórroga o adendum. Todo lo anterior de conformidad con el artículo 84 de la "LEY".

La garantía para el cumplimiento de las obligaciones otorgada por el "PROVEEDOR", podrá ser exigible y aplicada en cualquier tiempo en caso de que exista mala calidad en el objeto de este contrato, o por cualquier incumplimiento en las obligaciones en él establecidas, y será independiente de las acciones que deban ejercitarse por los daños y perjuicios que se originen con motivo del incumplimiento en cualquiera de las obligaciones contraídas por parte del "PROVEEDOR" de conformidad con lo dispuesto por el artículo 84, fracción I, de la "LEY", y 107 de su Reglamento.

SEXTA ter.- DE LA FIANZA PARA LA CORRECTA APLICACIÓN DEL ANTICIPO. En caso de requerir anticipo, el "PROVEEDOR" se obliga a la firma del presente contrato, a entregar una garantía que responda por la correcta aplicación del anticipo a favor de la Secretaría de la Hacienda Pública, a través de fianza expedida por una institución mexicana legalmente autorizada, por el importe del 100% cien por ciento del monto total del anticipo y con una vigencia a partir de la firma del presente contrato y hasta en tanto se amortice el anticipo señalado en el mismo o este sea devuelto, con el fin de garantizar por la totalidad del monto del anticipo referida en este instrumento.

La fianza para la correcta aplicación del anticipo, otorgada por el "PROVEEDOR", podrá ser exigible y aplicada en cualquier tiempo para la debida inversión o devolución total del mismo, en caso de que exista mala calidad en el

objeto del presente contrato, así como por cualquier incumplimiento en las obligaciones establecidas en este contrato, y será independiente de las acciones que deban ejercitarse por los daños y perjuicios que se originen con motivo del incumplimiento en cualquiera de las obligaciones contratadas por parte del "PROVEEDOR" de conformidad con lo dispuesto por el artículo 84, fracción II, de la "LEY", y 107 de su Reglamento.

SÉPTIMA.- DE LA GARANTÍA DEL SERVICIO Y DE LA GARANTÍA MATERIAL. El "PROVEEDOR" garantiza la calidad del servicio objeto de este contrato, en el entendido de que lo prestará con la mejor calidad, diligencia y con personal calificado a efecto de cumplir con las especificaciones requeridas por la "DEPENDENCIA", de igual manera, el servicio de mantenimiento descrito en la cláusula **SEGUNDA** deberá estar garantizado en todas las actividades, refacciones, mano de obra y material utilizado, por lo que en caso de detectarse alguna deficiencia por no haberse prestado conforme a la propuesta presentada por el "PROVEEDOR", este se compromete a realizar a su costa los trabajos de los que consta en el servicio objeto de este contrato a efecto de suplir dicha deficiencia

OCTAVA.- DE LA PENALIZACIÓN POR ATRASO EN EL SERVICIO. En caso que el "PROVEEDOR" no preste en tiempo y forma el servicio objeto de este contrato, por cualquier causa que no sea imputable a la "SECRETARÍA" o a la "DEPENDENCIA", la "SECRETARÍA" podrá descontar al "PROVEEDOR", de la cantidad establecida en la cláusula **QUINTA**, el 3% cuando el atraso se encuentre de 1 a 05 días naturales, el 6% cuando el atraso se encuentre de 06 a 10 días naturales, y el 10% cuando el atraso sea de 11 días naturales en adelante. En caso de que el atraso se dé a partir de 21 días naturales, además de poder hacer efectiva la pena convencional señalada en esta cláusula, la "SECRETARÍA" podrá rescindir el presente contrato.

NOVENA. OBLIGACIONES DE LA "DEPENDENCIA".

- a) Otorgar todas las facilidades necesarias, a efecto de que el "PROVEEDOR" lleve a cabo el servicio en los términos convenidos.
- b) Informar por escrito al "PROVEEDOR", cualquier circunstancia particular, problema o requerimiento en la prestación del servicio, para que el mismo sea atendido o subsanado a la brevedad.
- c) Recibir los documentos y tramitar en tiempo y forma el pago correspondiente.
- d) En caso de ser procedente, emitir el oficio de entera satisfacción.
- e) Solicitar al momento del pago la aplicación de las penalizaciones señaladas en la cláusula **OCTAVA** del presente contrato.
- f) Informar de manera oportuna a la Dirección General de Abastecimientos de la "SECRETARÍA" respecto del incumplimiento en la prestación del servicio materia del presente contrato, acompañando copia certificada u original del acta de hechos correspondiente.

DÉCIMA.- ADMINISTRACIÓN, VERIFICACIÓN, SUPERVISIÓN Y ACEPTACIÓN DEL SERVICIO.- La "DEPENDENCIA" designa como responsable de administrar y vigilar el cumplimiento del presente contrato al C. José Israel Guevara Buenrostro, Director de Recursos Materiales de la "DEPENDENCIA", o quien ocupe dicho cargo, con el objeto de verificar el óptimo cumplimiento del mismo, por lo que indicará al "PROVEEDOR" las observaciones que se estimen pertinentes, quedando éste obligado a corregir las anomalías que le sean indicadas, así como deficiencias en la prestación del servicio. ap

Asimismo, la "DEPENDENCIA" sólo aceptará el servicio objeto del presente contrato y tramitará el pago del mismo previa verificación de las especificaciones requeridas, de conformidad con el presente contrato, así como la propuesta y el requerimiento asociado a ésta. La inspección del mismo consistirá en la verificación del cumplimiento de las especificaciones técnicas establecidas en el contrato, así como la propuesta y el requerimiento asociado a ésta.

En tal virtud, el "PROVEEDOR" manifiesta expresamente su conformidad de que hasta en tanto no se cumpla de conformidad con lo establecido en el párrafo anterior, el servicio, no se tendrá por aceptado por parte de la "DEPENDENCIA".

DÉCIMA PRIMERA.- DE LA RESCISIÓN. De conformidad con lo dispuesto por el artículo 85 de la "LEY", la "SECRETARÍA" podrá optar por el cumplimiento forzoso de este contrato o su rescisión, sin necesidad de declaración judicial alguna para que operen, siempre y cuando el "PROVEEDOR" incumpla con cualquier obligación establecida en las "BASES", la propuesta señalada en la cláusula **SEGUNDA**, o en el presente contrato; o bien cuando el servicio objeto de este contrato sea de características inferiores a las solicitadas en las "BASES" en perjuicio de la "DEPENDENCIA". Este hecho será notificado de manera indubitable al "PROVEEDOR". Se entenderá por incumplimiento, de manera enunciativa, más no limitativa, lo siguiente:

- a) Si incurre en responsabilidad por errores u omisiones en su actuación;
- b) Si incurre en negligencia en la prestación del servicio objeto del presente contrato, sin justificación para la "DEPENDENCIA" y/o la "SECRETARÍA";

- c) Si transfiere en todo o en parte las obligaciones que deriven del presente contrato a un tercero ajeno a la relación contractual;
- d) Si cede los derechos de cobro derivados del contrato, sin contar con la conformidad previa y por escrito de la "SECRETARÍA";
- e) Si suspende total o parcialmente y sin causa justificada la prestación del servicio objeto del presente contrato o no les otorga la debida atención conforme a las instrucciones de la "DEPENDENCIA";
- f) Si no presta el servicio en tiempo y forma conforme a lo establecido en el presente contrato, así como la propuesta y el requerimiento asociado a ésta;
- g) Si no proporciona a la "DEPENDENCIA" y/o la "SECRETARÍA" o a las dependencias que tengan facultades, los datos necesarios para la inspección, vigilancia y supervisión de la prestación del servicio objeto del presente contrato;
- h) Si cambia de nacionalidad e invoca la protección de su gobierno contra reclamaciones y órdenes de la "DEPENDENCIA" y/o la "SECRETARÍA";
- i) Si es declarado en concurso mercantil por autoridad competente o por cualquier otra causa distinta o análoga que afecte su patrimonio;
- j) Si no acepta pagar penalizaciones o no repara los daños o pérdidas, por argumentar que no le son directamente imputables, sino a uno de sus asociados o filiales o a cualquier otra causa que no sea de fuerza mayor o caso fortuito;
- k) Si el "PROVEEDOR" no presta el servicio objeto de este contrato de acuerdo con las normas, la calidad, eficiencia y especificaciones requeridas por la "DEPENDENCIA" conforme a las cláusulas del presente contrato, así como la propuesta y el requerimiento asociado a ésta;
- l) Si divulga, transfiere o utiliza la información que conozca en el desarrollo del cumplimiento del objeto del presente contrato, sin contar con la autorización de la "DEPENDENCIA" y/o la "SECRETARÍA" en los términos del presente instrumento jurídico;
- m) Si se comprueba la falsedad de alguna manifestación contenida en el apartado de sus declaraciones del presente contrato;
- n) Cuando el "PROVEEDOR" y/o su personal, impidan el desempeño normal de labores de la "DEPENDENCIA" y/o la "SECRETARÍA", durante la prestación del servicio, por causas distintas a la naturaleza del objeto del mismo;
- o) Cuando exista conocimiento y se corrobore mediante resolución definitiva de autoridad competente que el "PROVEEDOR" incurrió en violaciones en materia penal, civil, fiscal, mercantil o administrativa que redunde en perjuicio de los intereses de la "DEPENDENCIA" y/o la "SECRETARÍA" en cuanto al cumplimiento oportuno y eficaz en la prestación del servicio objeto del presente contrato; y
- p) En general, incurra en incumplimiento total o parcial de las obligaciones que se estipulen en el presente contrato o de las disposiciones de la "LEY" y su "REGLAMENTO".

Para el caso de optar por la rescisión del contrato, la "SECRETARÍA" comunicará por escrito al "PROVEEDOR" el incumplimiento en que haya incurrido, para que en un término de 5 (cinco) días hábiles contados a partir de la notificación, exponga lo que a su derecho convenga y aporte en su caso las pruebas que estime pertinentes.

Transcurrido dicho término la "SECRETARÍA", en un plazo de 15 (quince) días hábiles siguientes, tomando en consideración los argumentos y pruebas que hubiere hecho el "PROVEEDOR", determinará de manera fundada y motivada dar o no por rescindido el contrato, y comunicará al "PROVEEDOR" dicha determinación dentro del citado plazo.

Cuando se rescinda el contrato, se formulará el finiquito correspondiente, a efecto de hacer constar los pagos que deba efectuar la "DEPENDENCIA" por concepto del contrato hasta el momento de rescisión.

El "PROVEEDOR" se obliga a efectuar el pago del 10% de la cantidad señalada en la cláusula QUINTA de este Contrato, en caso de que la "SECRETARÍA" decida rescindir el presente contrato, por causas imputables al "PROVEEDOR". De ser el caso, para efectos del presente párrafo, la "SECRETARÍA" podrá hacer efectiva la garantía señalada en la cláusula SEXTA bis anterior, o en su caso podrá reclamar al "PROVEEDOR", el pago directo de la cantidad a la que equivalga dicho porcentaje.

Las "PARTES" convienen que en caso de incumplimiento de las obligaciones a cargo del "PROVEEDOR", la "SECRETARÍA" independientemente de las penas pactadas, podrá exigir el pago de daños y perjuicios de conformidad con el artículo 107 del Reglamento de la "LEY", además de poder solicitar el cumplimiento forzoso de este contrato o su rescisión.

Iniciado un procedimiento de conciliación "SECRETARÍA" podrá suspender el trámite del procedimiento de rescisión.

Si previamente a la determinación de dar por rescindido el contrato se prestara el servicio, el procedimiento iniciado quedará sin efecto, previa aceptación y verificación de la "DEPENDENCIA" de que continúa vigente la necesidad del servicio, aplicando, en su caso, las penas convencionales correspondientes.

La **"SECRETARÍA"** en coordinación con la **"DEPENDENCIA"** podrá determinar no dar por rescindido el contrato, cuando durante el procedimiento advierta que la rescisión del mismo pudiera ocasionar algún daño o afectación a las funciones que tiene encomendadas. En este supuesto, la **"DEPENDENCIA"** elaborará un dictamen en el cual justifique que los impactos económicos o de operación que se ocasionarían con la rescisión del contrato resultarían más inconvenientes.

Al no dar por rescindido el contrato, la **"SECRETARÍA"** establecerá con el **"PROVEEDOR"** otro plazo, que le permita subsanar el incumplimiento que hubiere motivado el inicio del procedimiento. El convenio modificatorio que al efecto se celebre deberá atender a las condiciones previstas por los dos últimos párrafos del artículo 80 de la **"LEY"**.

Cuando se presente cualquiera de los casos mencionados, la **"SECRETARÍA"** quedará expresamente facultada para optar por exigir el cumplimiento del contrato, aplicando las penas convencionales y/o rescindirlo, siendo esta situación una facultad potestativa.

Si se llevara a cabo la rescisión del contrato, y en el caso de que el **"PROVEEDOR"** se le hubieran entregado pagos progresivos, éste deberá de reintegrarlos más los intereses correspondientes.

Los intereses se calcularán sobre el monto de los pagos progresivos efectuados y se computarán por días naturales desde la fecha de su entrega hasta la fecha en que se pongan efectivamente las cantidades a disposición de la **"DEPENDENCIA"** y/o la **"SECRETARÍA"**.

El **"PROVEEDOR"** será responsable por los daños y perjuicios que le cause a la **"DEPENDENCIA"** y/o la **"SECRETARÍA"**.

DÉCIMA SEGUNDA.- IMPUESTOS Y DERECHOS. Los impuestos, derechos y gastos que procedan con motivo de la prestación del servicio, objeto del presente contrato, serán pagados por el **"PROVEEDOR"**, mismos que no serán repercutidos a la **"DEPENDENCIA"** y/o la **"SECRETARÍA"**.

La **"DEPENDENCIA"** sólo cubrirá, cuando aplique, lo correspondiente al IVA, en los términos de la normatividad aplicable y de conformidad con las disposiciones fiscales vigentes.

DÉCIMA TERCERA.- DEL RECHAZO. Las **"PARTES"** acuerdan que ni la **"DEPENDENCIA"** ni la **"SECRETARÍA"** estarán obligadas a recibir o aprobar aquel servicio que el **"PROVEEDOR"** intente prestar, cuando a juicio de la **"SECRETARÍA"** o la **"DEPENDENCIA"**, la característica del mismo difiera, o sea inferior de aquellas señaladas en las **"BASES"**, su **ANEXO 1** y su junta aclaratoria, así como las ofertadas en la propuesta del **"PROVEEDOR"**. El rechazo del servicio deberá ser informado por la **"DEPENDENCIA"** por escrito al **"PROVEEDOR"**. La falta de aceptación o aprobación del servicio con motivo de la presente cláusula, aun en casos en que ya haya sido prestado el servicio por parte del **"PROVEEDOR"**, no será motivo para considerar interrumpidos los plazos pactados para su prestación para efectos de las penas convencionales, e inclusive para la rescisión del presente contrato.

Cuando el servicio sea rechazado por la **"DEPENDENCIA"** por resultar faltos de calidad en general o por ser de diferentes especificaciones a las solicitadas, y hubiesen sido pagados, el **"PROVEEDOR"** se obliga a devolver las cantidades pagadas con los intereses correspondientes, aplicando una tasa equivalente al interés legal sobre el monto a devolver, u obligarse el **"PROVEEDOR"** en este supuesto a prestarlos nuevamente bajo su exclusiva responsabilidad y sin costo adicional para la **"DEPENDENCIA"** y/o la **"SECRETARÍA"**.

DÉCIMA CUARTA.- LICENCIAS, AUTORIZACIONES Y PERMISOS. El **"PROVEEDOR"** será responsable de tramitar y contar con las licencias, autorizaciones y permisos que conforme a otras disposiciones sea necesario contar para la prestación del servicio correspondiente.

DÉCIMA QUINTA.- RESPONSABILIDAD. El **"PROVEEDOR"** se obliga a responder por su cuenta y riesgo de los daños y/o perjuicios que por inobservancia o negligencia de su parte lleguen a causar a la **"DEPENDENCIA"** o la **"SECRETARÍA"**, con motivo de las obligaciones pactadas, o bien por los defectos o vicios ocultos en el servicio prestado, de conformidad con lo establecido en el artículo 86 de la **"LEY"**.

DÉCIMA QUINTA-bis.- DAÑOS A TERCEROS. El **"PROVEEDOR"** se obliga a responder por su cuenta y riesgo de los daños y/o perjuicios que, por inobservancia o negligencia de su parte o de su personal, se lleguen a causar al personal de la **"SECRETARÍA"**, a terceros y/o a sus bienes, por lo que, se deslinda a la **"SECRETARÍA"** de cualquier responsabilidad civil, penal, administrativa o laboral, por cualquier daño y/o perjuicios ocasionado durante la prestación del servicio y/o entrega de los bienes objeto del presente contrato, o dentro del periodo de las garantías ofertadas, cuando el daño o perjuicio tenga conexión directa con el servicio prestado y/o los bienes entregados.

En este sentido, el "PROVEEDOR" se obliga a responder y sacar a salvo a la "SECRETARÍA", de cualquier acción o derecho que indistintamente se les reclame con motivo de las responsabilidades antes señaladas, por el periodo que duren vigentes este contrato o las garantías del servicio prestado y/o los bienes entregados.

DÉCIMA SEXTA.- DE LA CESIÓN.- El "PROVEEDOR" se obliga a no ceder a terceras personas físicas o morales los derechos y obligaciones derivados de este contrato y sus anexos. Sin embargo, podrá ceder los derechos de cobro, siempre y cuando cuente con el consentimiento previo y expreso de la "SECRETARÍA" para tal fin.

DÉCIMA SÉPTIMA.- DE LAS RELACIONES LABORALES. Las "PARTES" manifiestan expresamente que la relación que se deriva del presente contrato, no crea respecto de una y otra relación alguna de patrón, mandatario, subordinado, dependiente o empleado. En tal razón, el "PROVEEDOR" será responsable por la o las personas que contrate o emplee para cumplir con las obligaciones adquiridas mediante este contrato, obligándose a responder y sacar a salvo a la "SECRETARÍA" y/o la "DEPENDENCIA", de cualquier acción o derecho que indistintamente se les reclame con motivo de prestaciones contenidas en la legislación en materia laboral, de seguridad social, fiscal, civil, penal o cualquier otra, en el entendido de que lo señalado con anterioridad queda subsistente por el periodo que la legislación aplicable señale, y no por el periodo que duren vigentes este contrato o sus garantías.

DÉCIMA OCTAVA.- PATENTES, MARCAS Y DERECHOS DE AUTOR. El "PROVEEDOR" asumirá la responsabilidad total para el caso de que se infrinjan derechos inherentes a la propiedad intelectual, patentes, marcas o cualquier otro derecho de tercero, con motivo de la prestación del servicio materia del presente contrato, o de la firma de este documento.

DÉCIMA NOVENA.- MODIFICACIONES DEL CONTRATO. Las "PARTES" están de acuerdo en que por necesidades de la "DEPENDENCIA" podrá ampliarse la prestación del servicio, objeto del presente contrato, de conformidad con el artículo 80 de la "LEY", siempre y cuando las modificaciones no rebasen en su conjunto el 20% (veinte por ciento) del monto o cantidad de los conceptos y volúmenes establecidos originalmente. Lo anterior, se formalizará mediante la celebración de una prórroga al Contrato Principal. Asimismo, con fundamento en el artículo 103 del "REGLAMENTO", el "PROVEEDOR" deberá entregar las modificaciones respectivas de las garantías, señaladas en la cláusula **SEXTA bis** de este contrato.

Por caso fortuito o de fuerza mayor, o por causas atribuibles a la "DEPENDENCIA", se podrá modificar el presente instrumento jurídico, la fecha o el plazo para la prestación del servicio. En dicho supuesto, se deberá formalizar prórroga respectiva, no procediendo la aplicación de penas convencionales por atraso. Tratándose de causas imputables a la "DEPENDENCIA", no se requerirá de la solicitud de el "PROVEEDOR".

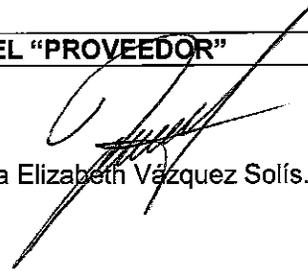
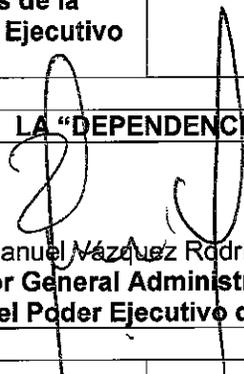
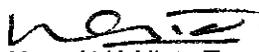
VIGÉSIMA.- DE LA TERMINACIÓN ANTICIPADA. De conformidad con el artículo 89 de la "LEY", la "SECRETARÍA" podrá dar por terminado el presente contrato en cualquier momento sin responsabilidad para sí, cuando se extinga la necesidad de contar con el servicio objeto del presente contrato, por tratarse de causas de interés general o público, por cambios en el proyecto o programa para los cuales se haya pretendido destinar el objeto de este contrato, cuando se corra el riesgo de ocasionar algún daño o perjuicio a la "DEPENDENCIA", la "SECRETARÍA" o cualquier Dependencia o Entidad del Poder Ejecutivo del Estado, o por caso fortuito o fuerza mayor, bastando únicamente la notificación que se realice al "PROVEEDOR" para que dicha terminación pueda surtir efectos; o bien por acuerdo entre las "PARTES". En cualquier caso, se realizará el pago de los gastos generados al "PROVEEDOR" hasta el momento que se notifique la terminación, siempre y cuando dichos gastos estén debidamente comprobados por el "PROVEEDOR".

VIGÉSIMA PRIMERA.- DE LAS NOTIFICACIONES. La comunicación entre las "PARTES" será por escrito a través de cualquier medio que de forma fehaciente e indubitable haga constar su notificación.

VIGÉSIMA SEGUNDA.- DE LA AUTORIZACIÓN PARA UTILIZAR DATOS PERSONALES. El "PROVEEDOR" manifiesta tener conocimiento de que la "SECRETARÍA", la "DEPENDENCIA", y en general las dependencias y entidades del Poder Ejecutivo del Estado de Jalisco, están sujetos a las disposiciones contenidas en la legislación en materia de acceso a la información pública gubernamental, y que cuentan con diversas obligaciones, entre las que destacan la publicación de convenios, contratos y demás instrumentos jurídicos que celebren. En este contexto, el "PROVEEDOR" manifiesta su consentimiento expreso para que al presente contrato se le dé la publicidad que la legislación invocada disponga, en las formas que la misma determine.

 
VIGÉSIMA TERCERA.- DE LA COMPETENCIA Y JURISDICCIÓN. Para la interpretación y cumplimiento del presente contrato, así como para resolver todo aquello que no esté previamente estipulado en él, las "PARTES" acuerdan en regirse en primer término por lo dispuesto en las "BASES", después en la propuesta señalada en la cláusula **SEGUNDA** de este contrato, y para lo no previsto en ellas, se sujetarán a la legislación aplicable en el Estado de Jalisco, sometiéndose expresamente a la jurisdicción de los Tribunales estatales o federales, que se encuentran en la circunscripción territorial del Primer Partido Judicial del Estado de Jalisco, renunciando al fuero que por razón de su domicilio presente o futuro les pudiera corresponder.

Leído que fue el presente contrato por las "PARTES" y enteradas de su alcance y contenido, lo firman éstas de común acuerdo en la ciudad de Guadalajara, Jalisco.

<p>LA "SECRETARÍA"</p>  <p>David Mendoza Martínez, Director General de Abastecimientos de la Secretaría de Administración del Poder Ejecutivo del Estado de Jalisco.</p>	<p>EL "PROVEEDOR"</p>  <p>C. Diana Elizabeth Vázquez Solís.</p>
<p>LA "DEPENDENCIA"</p>  <p>Manuel Vázquez Rodríguez, Director General Administrativo de la Fiscalía Estatal del Poder Ejecutivo del Estado de Jalisco.</p>	
<p>TESTIGO</p>  <p>Lic. Raymundo Andrade Beltrán, Director del Comité de Adquisiciones y Enajenaciones de la Secretaría de Administración del Poder Ejecutivo del Estado de Jalisco.</p>	<p>TESTIGO</p>  <p>Lic. Nora Aidé Nieto Torres, Directora de lo Consultivo de la Secretaría de Administración del Poder Ejecutivo del Estado de Jalisco.</p>

RPV/DASA

LA PRESENTE HOJA CORRESPONDE AL CONTRATO DE "SERVICIO DE REHABILITACIONES Y MANTENIMIENTO DE INMUEBLES", DERIVADO DE LA LICITACIÓN PÚBLICA LOCAL NÚMERO LPL254/2023 CON CONCURRENCIA DEL COMITÉ, CELEBRADO EL 10 DE OCTUBRE DE 2023 ENTRE LA SECRETARÍA DE ADMINISTRACIÓN DEL PODER EJECUTIVO DEL ESTADO DE JALISCO Y C. DIANA ELIZABETH VÁZQUEZ SOLÍS.



ANEXO 1

PARTIDA	ORD	CONCEPTO	UNID	CANTIDAD	PRECIO	IMPORTE
SOLICITUD 16-102-2023						
1		REHABILITACIÓN DE BAÑOS EN PLANTA BAJA EN COMANDANCIAS DE ATENCIÓN TEMPRANA				
1	1	PRELIMINARES				
	1.1	DEMOLICIÓN DE MURO DE TABLAROCA O DUROCK DOS CARAS, CON O SIN AZULEJO POR UNA CARA, HASTA 4.50 MTS DE ALTURA. INCLUYE; RETIRO DE METALES, ANCLAJES, MANO DE OBRA, HERRAMIENTA, EQUIPO, ENCOSTALADO, ACARREOS DE ESCOMBRO DENTRO DEL NIVEL DE TRABAJO.	M2	25.81	\$166.91	\$4,307.95
	1.2	DEMOLICIÓN DE MURO DE TABLAROCA O DUROCK UNA CARA, CON O SIN AZULEJO, HASTA 4.50 MTS DE ALTURA. INCLUYE; RETIRO DE METALES, ANCLAJES, MANO DE OBRA, HERRAMIENTA, EQUIPO, ENCOSTALADO, ACARREOS DE ESCOMBRO DENTRO DEL NIVEL DE TRABAJO.	M2	13.07	\$161.97	\$2,116.95
	1.3	DEMOLICIÓN DE MURO DE BLOCK O LADRILLO TERMINADO ENJARRADO, INCLUYE; CORTE CON DISCO AMBAS CARAS, APUNTALAMIENTO, DALAS Y CASTILLOS, MANO DE OBRA, HERRAMIENTA, EQUIPO, ENCOSTALADO, ACARREOS DE ESCOMBRO DENTRO DEL NIVEL DE TRABAJO.	M2	25.34	\$316.73	\$8,025.94
	1.4	DEMOLICION DE RECUBRIMIENTO CERAMICO EN MUROS POR MEDIOS MANUALES, INCLUYE: MANO DE OBRA, HERRAMIENTA, EQUIPO, ENCOSTALADO, ACARREOS DE ESCOMBRO DENTRO DEL NIVEL DE TRABAJO.	M2	48.26	\$198.82	\$9,595.05
	1.5	DEMOLICION DE RECUBRIMIENTO CERAMICO EN PISOS POR MEDIOS MANUALES, INCLUYE: MANO DE OBRA, HERRAMIENTA, EQUIPO, ENCOSTALADO, ACARREOS DE ESCOMBRO DENTRO DEL NIVEL DE TRABAJO.	M2	31.28	\$198.82	\$6,219.09
1	1.6	DESMONTAJE SIN RECUPERACIÓN DE PUERTA DE MADERA, 90 X 3.00 MTS APROX, INCLUYE: RETIRO DE MARCOS Y JAMBAS, ELEMENTOS DE FIJACIÓN, MANO DE OBRA, HERRAMIENTA, EQUIPO, ENCOSTALADO, ACARREOS DE ESCOMBRO DENTRO DEL NIVEL DE TRABAJO.	PZA	3.00	\$1,322.58	\$3,967.74
	1.7	DESMONTAJE SIN RECUPERACIÓN DE CAJA DE PROTECCION A LLAVE DE PASO EN ALUMINIO DE 0.73 X 0.23 X H=0.55 MTS, INCLUYE: RETIRO DE MARCO Y ANCLAJES, MANO DE OBRA, HERRAMIENTA, EQUIPO, ENCOSTALADO, ACARREOS DE ESCOMBRO DENTRO DEL NIVEL DE TRABAJO.	PZA	2.00	\$182.56	\$365.12
	1.8	DEMOLICIÓN DE LOSA DE LAVAMANOS DE 2.80 X 0.60 A UNA ALTURA DE 0.90 MTS CON 2 MUROS DE APOYO DE 17 CMS DE ANCHO, CON O SIN AZULEJO. INCLUYE; RETIRO DE ARMADO, COLADOS Y ANCLAJES, MANO DE OBRA, HERRAMIENTA, EQUIPO, ENCOSTALADO, ACARREOS DE ESCOMBRO DENTRO DEL NIVEL DE TRABAJO.	PZA	2.00	\$1,232.49	\$2,464.98
	1.9	DEMOLICIÓN DE PLAFÓN LISO DE YESO LISO O RETICULAR. INCLUYE; RETIRO DE SOPORTES Y FIJACIÓN, CORTE EN ORILLAS, RETIRO DE CAJILLOS Y PLACABANDAS, MANO DE OBRA, HERRAMIENTA, EQUIPO, ENCOSTALADO, ENCOSTALADO, ACARREOS DE ESCOMBRO DENTRO DEL NIVEL DE TRABAJO.	M2	31.28	\$208.18	\$6,511.87
	1.10	RETIRO SIN RECUPERACIÓN DE MUEBLES DE BAÑO, W.C., LAVAMANOS, MINGITORIO, TARJA. INCLUYE: RETIRO DE HERRAJES, LLAVES Y ACCESORIOS, LIMPIEZA DE TUBERIA DE SALIDAS HIDRÁULICAS Y SANITARIAS DE SARRO Y SUCIEDAD, DESASOLVE DE SER NECESARIO, MANO DE OBRA Y HERRAMIENTA, LIMPIEZA, ENCOSTALADO, ACARREOS DE ESCOMBRO DENTRO DEL NIVEL DE TRABAJO.	PZA	10.00	\$1,931.26	\$19,312.60

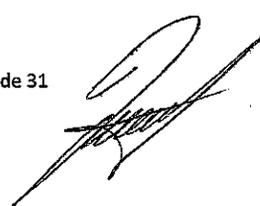
af




Dirección General Jurídica
ANEXO 1 AL CONTRATO CMT CTO 636/23

PARTIDA	ORD	CONCEPTO	UNID	CANTIDAD	PRECIO	IMPORTE
	1.11	RETIRO SIN RECUPERACIÓN DE ACCESORIOS DE BAÑO. (DESPACHADOR DE TOALLA, JABON, PAPEL DE BAÑO, SECADORES, ESPEJOS ETC). 1 LOTE POR NUCLEO DE BAÑOS INCLUYE: RESANE DE ANCLAJES EN MURO, MANO DE OBRA Y HERRAMIENTA, LIMPIEZA, ACARREOS Y RETIRO DE ESCOMBRO DENTRO Y FUERA DE OBRA A TIRADERO OFICIAL.	LOTE	2.00	\$3,297.69	\$6,595.38
	1.12	RETIRO SIN RECUPERACIÓN DE MAMPARAS MODULARES SOLIDO FENÓLICO O DE ALUMINIO, 1.80 MTS DE ALTURA. INCLUYE: RETIRO DE FIJACIÓN O ANCLAJES, RESANE, MANO DE OBRA, HERRAMIENTA, EQUIPO, ENCOSTALADO, ENCOSTALADO, ACARREOS DE ESCOMBRO DENTRO DEL NIVEL DE TRABAJO.	M2	19.87	\$405.96	\$8,066.43
	1.13	PASO PARA INSTALACIONES EN LOSA DE ENTREPISO PARA TUBERÍA DE 2", INCLUYE; DEMOLICIÓN, RECIBIR TUBO, RELLENO, PERFILADO, EMBOQUILLADO CON CEMENTO ARENA DE RÍO 1:5 MATERIALES. MANO DE OBRA, HERRAMIENTA, LIMPIEZA, ACARREOS PRODUCTO DE DEMOLICIÓN DENTRO DEL NIVEL DE TRABAJO.	PZA	4.00	\$897.73	\$3,590.92
	1.14	DESMANTELAMIENTO Y RETIRO DE INSTALACIÓN HIDRÁULICA EXISTENTE EN MUEBLES DE BAÑO (INODORO, LAVABO, MINGITORIOS Y TARJA), DE 2.00 MTS. PROMEDIO DE LONGITUD INCLUYE; CLAUSURA Y SELLADO DE RED HIDRÁULICA, RANURAS EN PISO Y MUROS PARA LOCALIZAR LA TUBERÍA, RESANE UNA VEZ RETIRADO, MANO DE OBRA, HERRAMIENTA, ACARREOS DE ESCOMBRO DENTRO Y FUERA DE OBRA A TIRADERO MUNICIPAL.	SAL.	10.00	\$1,126.68	\$11,266.80
	1.15	DESMANTELAMIENTO Y RETIRO DE INSTALACIÓN SANITARIA EXISTENTE EN MUEBLES DE BAÑO (INODORO, LAVABO, MINGITORIOS, COLADERAS), DE 2.00 MTS. PROMEDIO DE LONGITUD EN TUBERÍAS DE 2" Y 4" INCLUYE; CLAUSURA Y SELLADO DE RED SANITARIA, RANURAS EN PISO Y MUROS PARA LOCALIZAR LA TUBERÍA, RESANE UNA VEZ RETIRADO, MANO DE OBRA, HERRAMIENTA, ACARREOS DE ESCOMBRO DENTRO Y FUERA DE OBRA A TIRADERO MUNICIPAL.	SAL.	10.00	\$1,215.04	\$12,150.40
	1.16	DESMANTELAMIENTO Y RETIRO DE INSTALACIÓN DE RED PRINCIPAL HIDRÁULICA EXISTENTE ALIMENTACIÓN DE BAÑOS DIÁMETROS DE 1" A 2" INCLUYE; CLAUSURA Y SELLADO DE RED HIDRÁULICA, RANURAS EN PISO Y MUROS PARA LOCALIZAR LA TUBERÍA, RESANE UNA VEZ RETIRADO, MANO DE OBRA, HERRAMIENTA, ACARREOS DE ESCOMBRO DENTRO Y FUERA DE OBRA A TIRADERO MUNICIPAL.	ML	8.00	\$1,472.10	\$11,776.80
	1.17	DESMANTELAMIENTO Y RETIRO DE INSTALACIÓN DE RED PRINCIPAL SANITARIA EXISTENTE DE BAÑOS DIÁMETROS DE 4", 3", 2", INCLUYE; CLAUSURA Y SELLADO DE RED SANITARIA, RANURAS EN PISO Y MUROS PARA LOCALIZAR LA TUBERÍA, RESANE UNA VEZ RETIRADO, MANO DE OBRA, HERRAMIENTA, ACARREOS DE ESCOMBRO DENTRO Y FUERA DE OBRA A TIRADERO MUNICIPAL.	ML	8.00	\$965.15	\$7,721.20
	2	ALBANILERIA				
1	2.1	ELABORACIÓN DE FINO EN PISO O MUROS A BASE DE CEMENTO ARENA DE RÍO CERNIDA, PROPORCIÓN 1:3, ACABADO REPELLADO PARA RECIBIR RECUBRIMIENTO CERÁMICO, INCLUYE: MATERIALES, MANO DE OBRA, HERRAMIENTA, EQUIPO, ACARREOS DENTRO Y FUERA DE OBRA, ACOPIO Y RETIRO DE SOBRESANTES A TIRADERO AUTORIZADO.	M2	78.54	\$965.53	\$75,832.73
	2.2	FABRICACIÓN DE VERTEDERO DE 40 X 50 X 20 CMS. MEDIDAS INTERNAS, FORJADO CON LADRILLO DE LAMA, TERMINADO REPELLADO POR DENTRO Y POR FUERA, INCLUYE: BOQUILLAS, MATERIALES, MANO DE OBRA,	PZA.	2.00	\$1,497.42	\$2,994.84

28




Dirección General Jurídica
ANEXO 1 AL CONTRATO CMT CTO 636/23

PARTIDA	ORD	CONCEPTO	UNID	CANTIDAD	PRECIO	IMPORTE
		HERRAMIENTA Y TODO LO NECESARIOS PARA SU CORRECTA EJECUCIÓN.				
3		INSTALACIONES HIDRAULICAS Y SANITARIAS				
1	3.1	SUMINISTRO E INSTALACIÓN DE SALIDA HIDRÁULICA CON TUBERÍA Y CONEXIONES DE POLIPROPILENO TERMOFUSIÓN, DE 1/2" DE DIAM. PARA ALIMENTACIÓN DE MUEBLE (LAVABO, TARJA, VERTEDERO), 2.00 MTS. MÁXIMO DE LONG. INCLUYE; CODOS COPLES, RANURAS, RESANES, MATERIALES MENORES, MANO DE OBRA, HERRAMIENTA Y TODO LO NECESARIO PARA SU CORRECTA EJECUCIÓN.	SAL.	11.00	\$1,240.03	\$13,640.33
	3.2	SUMINISTRO E INSTALACIÓN DE SALIDA HIDRÁULICA CON TUBERÍA Y CONEXIONES DE POLIPROPILENO TERMOFUSIÓN, DE 3/4" DE DIAM. PARA ALIMENTACIÓN DE MUEBLE (WC), 1.50 MTS. MÁXIMO DE LONG. INCLUYE; CODOS COPLES, RANURAS, RESANES, MATERIALES MENORES, MANO DE OBRA, HERRAMIENTA Y TODO LO NECESARIO PARA SU CORRECTA EJECUCIÓN.	SAL.	9.00	\$1,240.03	\$11,160.27
	3.3	SUMINISTRO E INSTALACIÓN DE LLAVE DE PASO DE 2" DE DIAM. LLAVE TIPO ESFERA 1/4 DE VUELTA, REUBICANDO A UNA DISTANCIA DE APROXIMADAMENTE 3 MTS EN HORIZONTAL, DEBIENDO QUEDAR A UNA ALTURA APROX. DE 50 CMS SOBRE EL PISO EN RED HIDRÁULICA CON TUBERÍA Y CONEXIONES DE COBRE. INCLUYE; CORTE Y REDIRECCIONADO DE TUBERÍA EXISTENTE, CODOS, COPLES, CONEXIONES, CORTES, DESPERDICIOS, SOLDADURA, LIJA, PASTA, RANURAS EN PISO Y MUROS, RESANE DE RANURAS, MATERIALES MENORES, MANO DE OBRA, HERRAMIENTA, ESCALERAS Y ANDAMIOS PARA TRABAJAR EN PLANTA BAJA DE SER NECESARIO MOVIENDO PLACAS DE PLAFÓN Y TODO LO NECESARIO PARA SU CORRECTA EJECUCIÓN.	PZA	2.00	\$3,511.04	\$7,022.08
	3.4	SUMINISTRO E INSTALACIÓN DE RED HIDRÁULICA CON TUBERÍA Y CONEXIONES DE COBRE, DE 2" DE DIAM. PARA CONEXIÓN A RED GENERAL, INCLUYE; ADAPTACIÓN DE TUBERÍA EXISTENTE, CODOS, COPLES, CONEXIONES, CORTES, DESPERDICIOS, SOLDADURA, LIJA, PASTA, RANURAS EN PISO Y MUROS, RESANE DE RANURAS, MATERIALES MENORES, MANO DE OBRA, HERRAMIENTA Y TODO LO NECESARIO PARA SU CORRECTA EJECUCIÓN.	ML	3.00	\$11,535.53	\$34,606.59
	3.5	SUMINISTRO E INSTALACIÓN DE RED HIDRÁULICA CON TUBERÍA Y CONEXIONES DE POLIPROPILENO TERMOFUSIÓN, DE 1 1/2" DE DIAM. PARA CONEXIÓN A RED GENERAL, INCLUYE; CONEXIÓN A TUBERÍA EXISTENTE, REDUCCIONES, CODOS, COPLES, CONEXIONES, CORTES, DESPERDICIOS, RANURAS EN PISO Y MUROS, RESANE DE RANURAS, MATERIALES MENORES, MANO DE OBRA, HERRAMIENTA Y TODO LO NECESARIO PARA SU CORRECTA EJECUCIÓN.	ML	6.00	\$3,208.64	\$19,251.84
	3.6	SUMINISTRO E INSTALACIÓN DE RED HIDRÁULICA CON TUBERÍA Y CONEXIONES DE POLIPROPILENO TERMOFUSIÓN, DE 1" DE DIAM. PARA CONEXIÓN A RED GENERAL, INCLUYE; CONEXIÓN A TUBERÍA EXISTENTE, REDUCCIONES, CODOS, COPLES, CONEXIONES, CORTES, DESPERDICIOS, RANURAS EN PISO Y MUROS, RESANE DE RANURAS, MATERIALES MENORES, MANO DE OBRA, HERRAMIENTA Y TODO LO NECESARIO PARA SU CORRECTA EJECUCIÓN.	ML	4.00	\$5,468.49	\$21,873.96
	3.7	SUMINISTRO E INSTALACIÓN DE RED HIDRÁULICA CON TUBERÍA Y CONEXIONES DE POLIPROPILENO TERMOFUSIÓN, DE 3/4" DE DIAM. PARA CONEXIÓN A RED GENERAL, INCLUYE; CONEXIÓN A TUBERÍA EXISTENTE, REDUCCIONES, CODOS, COPLES, CONEXIONES, CORTES, DESPERDICIOS, RANURAS EN PISO Y MUROS, RESANE DE RANURAS, MATERIALES	ML	7.00	\$1,522.04	\$10,654.28

Dirección General Jurídica
ANEXO 1 AL CONTRATO CMT CTO 636/23

PARTIDA	ORD	CONCEPTO	UNID	CANTIDAD	PRECIO	IMPORTE
		MENORES, MANO DE OBRA, HERRAMIENTA Y TODO LO NECESARIO PARA SU CORRECTA EJECUCIÓN.				
	3.8	SUMINISTRO E INSTALACIÓN DE SALIDA SANITARIA CON TUBERÍA Y CONEXIONES DE PVC DE NORMA DE 2" DIAM. PARA ALIMENTACIÓN DE MUEBLE (LAVABO, MINGITORIO, TARJA), 2,00 ML MÁXIMO DE LONG. INCLUYE; RANURAS, RESANES, PASOS EN MURO O LOSA, MATERIALES MENORES, MANO DE OBRA, HERRAMIENTA Y TODO LO NECESARIO PARA SU CORRECTA EJECUCIÓN.	PZA	13.00	\$2,202.86	\$28,637.18
	3.9	SUMINISTRO E INSTALACIÓN DE SALIDA SANITARIA CON TUBERÍA Y CONEXIONES DE PVC DE NORMA DE 4" DIAM. PARA ALIMENTACIÓN DE MUEBLE (INODORO), 3,00 ML MÁXIMO DE LONG. INCLUYE; RANURAS, RESANES, PASOS EN MURO O LOSA, CODOS "T", "Y", MATERIALES MENORES, MANO DE OBRA, HERRAMIENTA Y TODO LO NECESARIO PARA SU CORRECTA EJECUCIÓN.	PZA	9.00	\$2,747.63	\$24,728.67
	3.10	SUMINISTRO E INSTALACIÓN DE RED SANITARIA CON TUBERÍA Y CONEXIONES DE PVC DE NORMA DE 4" DIAM. PARA CONEXIÓN A RED GENERAL, INCLUYE; RANURAS, RESANES, PASOS EN MURO O LOSA, ADAPTACIÓN DE TUBERÍA EXISTENTE, CODOS COPLES, VÁLVULAS, MATERIALES MENORES, MANO DE OBRA, HERRAMIENTA Y TODO LO NECESARIO PARA SU CORRECTA EJECUCIÓN.	ML	18.00	\$2,824.23	\$50,836.14
	3.11	SUMINISTRO E INSTALACIÓN DE COLADERA REDONDA DE ACERO INOXIDABLE, CON COMPUERTA DE CIERRE AUTOMÁTICO QUE EVITA MALOS OLORES E INSECTOS, REJILLA REDONDA DE ACERO INOXIDABLE 304 CALIBRE 16, CON EMPAQUE DE AJUSTE PARA TUBERÍA DE 2", PC-302 INCLUYE: RETIRO DE COLADERA EXISTENTE, CONEXIONES, ADAPTADORES, CORTE EN VITROPISO PARA RECIBIR Y MATERIALES NECESARIOS PARA SU CORRECTA INSTALACIÓN, MANO DE OBRA, HERRAMIENTA, LIMPIEZA, ACARREOS, DENTRO Y FUERA DE LA OBRA.	PZA	4.00	\$2,249.89	\$8,999.56
	3.12	SUMINISTRO E INSTALACIÓN DE LLAVE DE NARIZ DE 1/2" PARA MANGUERA TIPO 19.CR. INCLUYE: COPLE Y CONEXIONES, EMPAQUES, MATERIALES MENORES, MANO DE OBRA, HERRAMIENTA, PRUEBAS Y TODO LO NECESARIO PARA SU CORRECTA INSTALACIÓN, ACARREO Y RETIRO DE ESCOMBRO FUERA DE LA OBRA.	PZA	2.00	\$2,898.89	\$5,797.78
	4	TABLAROCA				
1	4.1	MURO DE PANEL DE YESO DE 13 MM RH RESISTENTE A LA HUMEDAD, ESPESOR TERMINADO 9CM DOS CARAS, HASTA 4.00 MTS DE ALTURA. INCLUYE: CANALES, POSTES, TORNILLOS, TRATAMIENTO DE JUNTAS, RECORTES, AJUSTES TRAZO Y DEMÁS MATERIAL NECESARIO PARA SU CORRECTA INSTALACIÓN.	M2	40.67	\$1,240.60	\$50,455.20
	4.2	MURO DE PANEL DE YESO DE 13 MM RH RESISTENTE A LA HUMEDAD, ESPESOR TERMINADO 9CM UNA CARA, HASTA 4.00 MTS DE ALTURA. INCLUYE: CANALES, POSTES, TORNILLOS, TRATAMIENTO DE JUNTAS, RECORTES, AJUSTES TRAZO Y DEMÁS MATERIAL NECESARIO PARA SU CORRECTA INSTALACIÓN.	M2	11.49	\$1,834.42	\$21,077.49
	4.3	EMBOQUILLADO DE MUROS DE PANEL DE YESO, INCLUYE: PANEL DE 13MM MCA. TABLAROCA, TORNILLOS, TRATAMIENTO DE JUNTAS, ESQUINERO METÁLICO EN ESQUINAS EXTERIORES Y DEMÁS MATERIAL NECESARIO PARA SU CORRECTA INSTALACIÓN.	ML	43.88	\$539.19	\$23,659.66
	4.4	SUMINISTRO Y COLOCACIÓN DE POSTE DE MADERA DE PINO DE SEGUNDA PARA VANOS DE PUERTAS Y REFUERZOS, DE 2 1/2" X 1", INCLUYE; FIJACIÓN, MATERIALES, MANO DE	ML	11.20	\$491.93	\$5,509.62

Dirección General Jurídica
 ANEXO 1 AL CONTRATO CMT CTO 636/23

PARTIDA	ORD	CONCEPTO	UNID	CANTIDAD	PRECIO	IMPORTE
		OBRA, HERRAMIENTA, Y DEMÁS MATERIAL NECESARIO PARA SU CORRECTA INSTALACIÓN.				
	4.5	SUMINISTRO E INSTALACIÓN DE PLAFÓN RETICULAR DE LANA MINERAL ACÚSTICO, 61X61 CMS LÍNEA DE SOMBRA, COLOR BLANCO, IGUAL AL EXISTENTE. INCLUYE: SUSPENSIÓN, RECORTES, DESPERDICIOS, REMATES PERIMETRALES, AJUSTES, CARGAS, TIRANTEADO, ANDAMIAJE, NIVELACIÓN. PERFILES "T", ÁNGULO PERIMETRAL, ALAMBRE GALVANIZADO, RECORTES, DESPERDICIOS, TRAZO, LIMPIEZA, ACARREO Y RETIRO DE SOBANTES FUERA DE LA OBRA	M2	36.58	\$2,958.86	\$108,235.10
	4.6	ELABORACIÓN DE CAJILLO DE PANEL DE YESO 13 MM EN "L", A UNA CARA, HASTA DE 1.20 MTS DE DESARROLLO, EMPATANDO CON CAJILLO EXISTENTE. INCLUYE: TIRANTEO, CARGAS, POSTES, CANALETAS, CORTES Y EMPATES CON CAJILLO EXISTENTE, TORNILLOS, TRATAMIENTO DE JUNTAS, RECORTES, AJUSTES TRAZO DESPERDICIOS Y DEMÁS MATERIAL NECESARIO PARA SU CORRECTA INSTALACIÓN.	ML	5.00	\$1,548.95	\$7,744.75
5		RECUBRIMIENTOS				
	5.1	SUMINISTRO Y COLOCACIÓN DE RECUBRIMIENTO CERAMICO EN MUROS SICILY COLOR BLANCO, FORMATO 25 X 40 CMS, ASENTADO CON PEGAZULEJO Y JUNTEADOR, INCLUYE: DESPIECE, DESPERDICIOS, TRAZO, RECORTES, AJUSTES, ACARREOS Y RETIRO DE SOBANTES FUERA DE LA OBRA.	M2	86.15	\$1,136.31	\$97,893.11
	5.2	SUMINISTRO Y COLOCACIÓN DE RECUBRIMIENTO CERAMICO EN PISO DE PRIMERA BRUNEI COLOR GRAY. FORMATO 40 X 40 CMS, ASENTADO CON PEGAPISO Y JUNTEADOR MCA INTERCERAMIC, INCLUYE: DESPIECE, DESPERDICIOS, TRAZO, RECORTES, AJUSTES, ACARREOS Y RETIRO DE SOBANTES FUERA DE LA OBRA.	M2	31.28	\$1,041.67	\$32,583.44
1	5.3	DESPATILLADO DE AZULEJO EN ARISTAS, INCLUYE: MANO DE OBRA, HERRAMIENTA, CORTES, DESPERDICIOS, AJUSTES, ACARREOS Y RETIRO DE SOBANTES FUERA DE LA OBRA.	ML	18.40	\$334.86	\$6,161.42
	5.4	SUMINISTRO Y COLOCACIÓN DE ZOCLO DE 8 CMS DE ALTURA, RECORTADO DE VITROPISO EN INTERIORES DE PRIMERA MEDIDAS, MODELO Y COLOR SIMILAR AL EXISTENTE, ASENTADO CON PEGAPISO, JUNTA CON JUNTEADOR CON COLOR, INCLUYE: RECORTES, AJUSTES, NIVELACIÓN, DESPERDICIOS, ACARREOS Y RETIRO DE SOBANTES FUERA DE LA OBRA.	ML	7.63	\$342.66	\$2,614.50
	5.5	FORRADO DE VERTEDERO DE 50 X 50 X 40 CMS MEDIDAS INTERIORES, FORRADO EN TODAS SUS CARAS, CON RECUBRIMIENTO CERÁMICO DE PRIMERA CALIDAD, BRUNEI COLOR GRAY, FORMATO 25 X 40, ASENTADO CON PEGAZULEJO Y JUNTEADOR SIN ARENA A HUESO, INCLUYE: TRAZO, NIVELACIÓN, DESPATILLADO EN ARISTAS, RECORTES, DESPERDICIOS, AJUSTES, ACARREOS Y RETIRO DE SOBANTES FUERA DE LA OBRA.	PZA	2.00	\$1,326.62	\$2,653.24
6		MUEBLES Y ACCESORIOS DE BAÑOS				
1	6.1	SUMINISTRO E INSTALACIÓN DE TAZA ALARGADA DE TANQUE BAJO, CON BOTON ACCIONADOR, DE CERÁMICA ESMALTADA DE ALTO BRILLO, TRAMPA EXPUESTA ESMALTADA, COLOR BLANCO, DESCARGA 4.8 LTS, 0.25 KG/CM2 PRESIÓN MÍNIMA DE TRABAJO, 6.0 KG/CM2 PRESIÓN MÁXIMA DE TRABAJO, ALTURA TAZA 14.4", 760 X 520 X 750 MM, DESCARGA 4", DRAKAR INCLUYE: ASIENTO PARA TAZA CON BISAGRAS REFORZADAS, LLAVE ANGULAR, MANGUERA COFLEX, HERRAJES Y ACCESORIOS, ADECUACIONES PARA COLOCACION DE BRIDA DE SUJECION, BRIDA SANITARIA, MANO DE OBRA, HERRAMIENTA Y TODO LO NECESARIO PARA SU CORRECTA INSTALACIÓN, LIMPIEZA,	PZA	9.00	\$48,828.62	\$439,457.58

Dirección General Jurídica
ANEXO 1 AL CONTRATO CMT CTO 636/23

PARTIDA	ORD	CONCEPTO	UNID	CANTIDAD	PRECIO	IMPORTE
		ACARREOS Y RETIRO DE SOBRESANTES FUERA DE LA OBRA.				
	6.2	SUMINISTRO E INSTALACIÓN DE LAVABO BAJOCUBIERTA, DE CERÁMICA ESMALTADA DE ALTO BRILLO, GRADO DE CALIDAD "A", CON REBOSADERO, DIMENSIONES DE 54.6 X 39.4 X 19.4 CMS, COLOR BLANCO, MARCUS, INCLUYE: MANGUERAS FLEXIBLES, LLAVES ANGULARES, KIT DE CESPOL DE LATÓN CROMADO 207 CON SISTEMA CLICK, EMPAQUES, HERRAMIENTA, MANO DE OBRA, Y TODO LO NECESARIO PARA SU CORRECTA INSTALACIÓN, LIMPIEZA, ACARREOS Y RETIRO DE SOBRESANTES FUERA DE LA OBRA.	PZA	6.00	\$15,893.65	\$95,361.90
	6.3	SUMINISTRO E INSTALACIÓN DE MINGITORIO TIPO CASCADA, DE CERÁMICA DE ALTO BRILLO, GRADO DE CALIDAD "A", PRESIÓN 0.50 / 1.00 KG/CM2, COLOR BLANCO, DIMENSIONES 47 X 67 X 35.6 CMS, FERRY INCLUYE: LLAVE DE PUSH PARA MINGITORIO PROYECTA PUM-01, BAJA PRESIÓN, CROMO, SISTEMA DE DESCARGA, EMPAQUES, Y TODOS LOS ACCESORIOS PARA LA CORRECTA INSTALACIÓN.	PZA	3.00	\$34,846.92	\$104,540.76
	6.4	SUMINISTRO E INSTALACIÓN DE MONOMANDO PARA LAVABO, 145 MM ALTURA, 153 MM DE LONGITUD DE NARIZ, 49 MM DE CUERPO, PRESIÓN 0.5 KG/CM2, DE ACERO INOXIDABLE 304, PIAZZA PIA-100 DC. INCLUYE: EMPAQUES, ACCESORIOS, HERRAJES, HERRAMIENTA, MANO DE OBRA, Y TODO LO NECESARIO PARA SU CORRECTA INSTALACIÓN, LIMPIEZA, ACARREOS Y RETIRO DE SOBRESANTES FUERA DE LA OBRA.	PZA	6.00	\$11,030.91	\$66,185.46
	6.5	SUMINISTRO E INSTALACIÓN DE BARRA DE MARMOL PULIDO BLANCO DURANGO, DE 2 CMS DE ESPESOR, MEDIDAS 0.65 MTS DE ANCHO X 2.50 MTS DE LARGO, CON ZOCLO DE 7 CMS Y FALDON DE 15 CMS, CON CAMBIO DE NIVEL DE 15 CMS SEGÚN DISEÑO, INCLUYE: ESTRUCTURA CON PTR 2" PARA SOPORTE INFERIOR Y PATAS DE APOYO PERDIDAS EN TABLAROCA, PERFORACIONES PARA OVALINES, MONOMANDOS Y PAPELERA, CANTOS PULIDOS Y REDONDEADOS, PEGAMARMOL, DESPIECE, CORTES, DESPERDICIOS, HERRAMIENTA, MATERIALES, MANO DE OBRA, HERRAMIENTAS.	PZA	2.00	\$78,623.02	\$157,246.04
	6.6	SUMINISTRO Y COLOCACIÓN DE ESPEJO DE 1.50 MTS X 1.00 MTS. CON MARCO DE ALUMINIO DE 1 1/2" ANODIZADO NATURAL. INCLUYE FIJACION MANO DE OBRA, MATERIALES MISCELANEOS.	PZA	4.00	\$6,557.25	\$26,229.00
	6.7	SUMINISTRO Y COLOCACIÓN DE ESPEJO DE 0.75 MTS X 1.00 MTS. CON MARCO DE ALUMINIO DE 1 1/2" ANODIZADO NATURAL. INCLUYE FIJACION MANO DE OBRA, MATERIALES MISCELANEOS.	PZA	4.00	\$4,317.20	\$17,268.80
	6.8	SUMINISTRO Y COLOCACIÓN DE DESPACHADOR DE PAPEL SANITARIO, FABRICADO EN ABS, MODELO JUMBO JR. (300 MTS) COLOR HUMO 94202. INCLUYE: ELEMENTOS DE FIJACIÓN, ACCESORIOS MANO DE OBRA, HERRAMIENTA, LIMPIEZA, ACARREOS, DENTRO Y FUERA DE LA OBRA.	PZA	9.00	\$2,954.92	\$26,594.28
	6.9	SUMINISTRO Y COLOCACIÓN DE DESPACHADOR DE JABÓN LIQUIDO A GRANEL, RELLENABLE, COLOR HUMO, FABRICADO EN ABS, COLOR HUMO 94236. INCLUYE: ELEMENTOS DE FIJACIÓN, ACCESORIOS MANO DE OBRA, HERRAMIENTA, LIMPIEZA, ACARREOS, DENTRO Y FUERA DE LA OBRA.	PZA	4.00	\$2,318.48	\$9,273.92
	6.10	SUMINISTRO E INSTALACIÓN DE DESPACHADOR DE TOALLA INTERDOBLADA, FABRICADO EN ABS, COLOR HUMO 92730. INCLUYE: ELEMENTOS DE FIJACIÓN, ACCESORIOS MANO DE OBRA, HERRAMIENTA, LIMPIEZA, ACARREOS, DENTRO Y FUERA DE LA OBRA.	PZA	4.00	\$2,812.96	\$11,251.84
	6.11	SUMINISTRO Y COLOCACION DE BARRA PARA MINUSVALIDOS DE ACERO INOXIDABLE, TIPO BOOMERANG DE 305 X 305 MM. B-066-S. INCLUYE: ELEMENTOS DE FIJACIÓN, MANO DE	PZA	2.00	\$10,643.32	\$21,286.64

Dirección General Jurídica
ANEXO 1 AL CONTRATO CMT CTO 636/23

PARTIDA	ORD	CONCEPTO	UNID	CANTIDAD	PRECIO	IMPORTE
		OBRA, HERRAMIENTA, LIMPIEZA, ACARREOS DENTRO Y FUERA DE LA OBRA				
	6.12	SUMINISTRO Y COLOCACION DE BARRA PARA MINUSVALIDOS DE ACERO INOXIDABLE, RECTA DE 700 MM. B-700-S. INCLUYE: ELEMENTOS DE FIJACIÓN, MANO DE OBRA, HERRAMIENTA, LIMPIEZA, ACARREOS DENTRO Y FUERA DE LA OBRA	PZA	2.00	\$10,950.69	\$21,901.38
	6.13	SUMINISTRO E INSTALACIÓN DE LETREROS DE SEÑALETICA EN BAÑOS, CON GRAFICO Y LETRERO W.C. MUJERES, W.C. HOMBRES, DIMENSIONES DE 30 X 25 CMS APROX. FABRICADOS EN ESTIRENO CAL 60 CON VINIL AUTOADHERIBLE, FIJADOS A PUERTAS. INCLUYE: ELEMENTOS DE FIJACIÓN, MANO DE OBRA Y MATERIALES MISCELANEOS.	PZA	2.00	\$811.11	\$1,622.22
7 MAMPARAS MODULARES						
1		SUMINISTRO E INSTALACIÓN DE MAMPARA SANITARIA DE SÓLIDO FENÓLICO ESTRUCTURADO STANDARD REFORZADO, 2.10 DE ALTURA TOTAL CON REFUERZO SUPERIOR, ESTRUCTURA DE PERFIL TUBULAR CUADRADO GALVANIZADO DE 1" X 1". CALIBRE 20, CON REFUERZOS INTERIORES, INCLUIDO UNO PARA INSTALACIÓN DE PORTARROLLO, CON AISLAMIENTO DE POLIESTIRENO EXPANDIDO HIGIÉNICO Y AUTOEXTINGUIBLE DENSIDAD DE 14 KG/M ³ , MOLDURA PERIMETRAL DE ACERO INOXIDABLE, SISTEMA DE FIJACIÓN AL PISO, CON UNA PLACA DE ACERO GALVANIZADO CALIBRE 12, DE UNA SOLA PIEZA, ELECTROSOLDADO A LA BASE (MIG), Y LAS UNIONES PROTEGIDAS CON PRIMARIO ANTICORROSIVO, TERMINADO EN PLÁSTICO LAMINADO COLOR GRIS DE ACUERDO A MUESTRA APROBADA POR LA DEPENDENCIA, PILASTRAS CON 4 TORNILLOS EXPANSIVOS ESPECIALES PARA LA FIJACIÓN DE LAS BISAGRAS DE LAS PUERTAS Y 2 TORNILLOS EXPANSIVOS PARA LA FIJACIÓN DEL REFUERZO SUPERIOR, EL SISTEMA DE FIJACIÓN DE LA PILASTRA SE ENVUELVE Y PROTEGE CON UNA CUBIERTA DE ACERO INOXIDABLE TIPO 304, ACABADO 3, HECHA DE UNA SOLA PIEZA, EN ACERO INOXIDABLE TIPO 304, ACABADO ESPEJO. INCLUYE: HERRAJES, PASADORES, BISAGRAS, CUELGABOLSAS, TOPES, JALADERAS, MOLDURAS, CUBRECANTOS, DESPERDICIOS, AJUSTES, ELEMENTOS DE FIJACIÓN, MANO DE OBRA, HERRAMIENTA Y TODO LO NECESARIOS PARA SU CORRECTA INSTALACIÓN, LAS DIMENSIONES TENDRÁN UNA TOLERANCIA DE 2 CMS, VERIFICAR MEDIDAS EN OBRA ANTES DE FABRICACIÓN CON EL SIGUIENTE DESPIECE:				
	7.1	PUERTA DE 0.60 X 1.50 M.	PZA	7.00	\$17,775.67	\$124,429.69
	7.2	PUERTA DE 0.90 X 1.50 M.	PZA	2.00	\$43,157.93	\$86,315.86
	7.3	PILASTRA DE 0.10 X 2.10 M	PZA	1.00	\$15,897.98	\$15,897.98
	7.4	PILASTRA DE 0.12 X 2.10 M	PZA	3.00	\$16,384.61	\$49,153.83
	7.5	PILASTRA DE 0.15 X 2.10 M	PZA	6.00	\$16,711.83	\$100,270.98
	7.6	PILASTRA DE 0.20 X 2.10 M	PZA	1.00	\$17,939.02	\$17,939.02
	7.7	PILASTRA DE 0.24 X 2.10 M	PZA	5.00	\$12,192.12	\$60,960.60
	7.8	PILASTRA DE 0.40 X 2.10 M	PZA	4.00	\$30,886.40	\$123,545.60
	7.9	PANEL LATERAL DE 1.00 X 1.50 M	PZA	8.00	\$30,415.05	\$243,320.40
	7.10	PANEL LATERAL DE 0.45 X 1.20 M	PZA	2.00	\$7,042.18	\$14,084.36
8 CARPINTERIA						
1	8.1	SUMINISTRO E INSTALACIÓN DE MULTYPUERTA DE 1 1/2" CON LÁMINA AN AMBAS CARAS CALIBRE 28 COLOR BLANCO, MEDIDAS DE 0.90 MTS X 2.10 MTS. INCLUYE: MARCO METÁLICO CHAPA CANCUN 6491, MATERIAL ZAMAK NIQUEL SATINADO, BISAGRAS, JAMBAS DE 4" X 1" DE BANAK, ACARREOS, MATERIALES MISCELANEOS Y DE FIJACIÓN, DESPERDICIOS, RETIRO DE SOBANTES FUERA DE LA OBRA,	PZA	2.00	\$47,366.66	\$94,733.32
9 PINTURA						
1	9.1	SUMINISTRO Y APLICACIÓN DE PINTURA EN MUROS, BOVEDAS Y PLAFONES A DOS MANOS, HASTA UNA ALTURA DE 4 MTS. 10,000 CICLOS DE LAVADO COLOR A ELEGIR POR LA DEPENDENCIA, INCLUYE: MATERIAL, MANO DE OBRA, FONDEO Y PREPARACIÓN DE SUPERFICIE DE ACUERDO A ESPECIFICACIONES DEL FABRICANTE, SELLADOR, RESANES, RECORTES, PROTECCIÓN DE PISOS Y MOBILIARIO CON PLÁSTICO, ESCALERAS, ANDAMIOS, LIMPIEZA AL TERMINO DEL TRABAJO, Y TODO LO NECESARIO PARA SU CORRECTA EJECUCIÓN.	M2	25.00	\$324.40	\$8,110.00
10 LIMPIEZA						
1	10.1	LIMPIEZA GRUESA Y FINA DURANTE Y AL FINAL PARA TODA EL ÁREA, RETIRO DE LOS SOBANTES Y ESCOMBRO DE LOS TRABAJOS LAS VECES QUE SEAN NECESARIAS O LAS INDICADAS POR LA SUPERVISIÓN, INCLUYE: LIMPIEZA DIARIA DESPUÉS DE FINALIZAR EL JORNAL, GAFETTE Y VESTIMENTA DISTINTIVA DE LA EMPRESA.	M2	36.61	\$77.12	\$2,823.36

Dirección General Jurídica
ANEXO 1 AL CONTRATO CMT CTO 636/23

PARTIDA	ORD	CONCEPTO	UNID.	CANTIDAD	PRECIO	IMPORTE
	10.2	ACARREO Y RETIRO DE ESCOMBRO, VOLUMEN MEDIDO EN SITIO DE EXTRACCIÓN, NO SE PAGARAN ABUNDAMIENTOS, POR LO QUE DEBERÁN CONSIDERARLO EN SU PRECIO UNITARIO, SITIO DE CARGA EN ESTACIONAMIENTO DE PLANTA BAJA. SE DEBERÁ CONSIDERAR PARA ESTE TRABAJO: MANO DE OBRA, HERRAMIENTA, EQUIPO, ACARREOS DENTRO Y FUERA DE LA OBRA, ACOPIO, ENCOSTALADO, ACARREO Y RETIRO DE ESCOMBRO A TIRADERO AUTORIZADO Y LIMPIEZA DE LAS ÁREAS DE CIRCULACIÓN.	M3	17.38	\$808.37	\$14,049.47
2		REHABILITACIÓN DE BAÑOS EN PLANTA BAJA ROBO A VEHICULOS				
2	1	PRELIMINARES				
2	1.1	DEMOLICIÓN DE MURO DE BLOCK O LADRILLO, CON O SIN AZULEJO POR UNA CARA, HASTA 3.0 MTS DE ALTURA. INCLUYE: RETIRO DE METALES Y ANCLAJES, REMATE CON METALES EN MUROS Y BOQUILLAS, MANO DE OBRA, HERRAMIENTA, EQUIPO, ENCOSTALADO, ACARREOS DE ESCOMBRO DENTRO DEL NIVEL DE TRABAJO.	M2	8.50	\$316.73	\$2,692.21
	1.2	DEMOLICIÓN POR CUALQUIER MEDIO DE FIRME CON PISO CERÁMICO, ESPESOR APROXIMADO 8 CMS DEMOLIENDO MURETES DE NIVELACIÓN DE 10 CMS APROX. INCLUYE: CORTE CON DISCO PARA DELIMITAR ÁREAS DE DEMOLICIÓN, MANO DE OBRA, HERRAMIENTA, ABUNDAMIENTO, ENCOSTALADO, ACARREOS INTERIORES.	M2	6.88	\$259.68	\$1,786.60
	1.3	DEMOLICION DE RECUBRIMIENTO CERAMICO EN MUROS POR MEDIOS MANUALES, INCLUYE: MANO DE OBRA, HERRAMIENTA, EQUIPO, ENCOSTALADO, ACARREOS DE ESCOMBRO DENTRO DEL NIVEL DE TRABAJO.	M2	75.41	\$198.82	\$14,993.02
	1.4	DEMOLICION DE RECUBRIMIENTO CERAMICO EN PISOS POR MEDIOS MANUALES, INCLUYE: MANO DE OBRA, HERRAMIENTA, EQUIPO, ENCOSTALADO, ACARREOS DE ESCOMBRO DENTRO DEL NIVEL DE TRABAJO.	M2	27.58	\$198.82	\$5,483.46
	1.5	DEMOLICION DE ZOCLO CERAMICO EN MUROS POR MEDIOS MANUALES, DE 10 A 25 CMS DE ALTURA, INCLUYE: MANO DE OBRA, HERRAMIENTA, EQUIPO, ENCOSTALADO, ACARREOS DE ESCOMBRO DENTRO DEL NIVEL DE TRABAJO.	ML	14.00	\$113.63	\$1,590.82
	1.6	DESMONTAJE CON RECUPERACIÓN Y ENTREGA A LA DEPENDENCIA DE PUERTA DE ACCESO, 0.75 X 2.10 MTS APROX, INCLUYE: RETIRO DE MARCOS, ELEMENTOS DE FIJACIÓN, MANO DE OBRA, HERRAMIENTA, EQUIPO, ENCOSTALADO, ACARREOS DE ESCOMBRO DENTRO DEL NIVEL DE TRABAJO.	PZA	2.00	\$892.60	\$1,785.20
	1.7	DESMONTAJE CON RECUPERACIÓN Y ENTREGA A LA DEPENDENCIA DE VENTANA DE HERRERIA Y CELOSÍAS DE CRISTAL, 1.53 X 0.34 MTS APROX, INCLUYE: RETIRO DE MARCO, CELOSIAS, ELEMENTOS DE FIJACIÓN, MANO DE OBRA, HERRAMIENTA, EQUIPO, ENCOSTALADO, ACARREOS DE ESCOMBRO DENTRO DEL NIVEL DE TRABAJO.	PZA	1.00	\$1,038.64	\$1,038.64
	1.8	DESMONTAJE CON RECUPERACIÓN Y ENTREGA A LA DEPENDENCIA DE VENTANA DE HERRERIA, 0.85 X 0.36 MTS APROX, INCLUYE: RETIRO DE MARCO, CELOSIAS, ELEMENTOS DE FIJACIÓN, MANO DE OBRA, HERRAMIENTA, EQUIPO, ENCOSTALADO, ACARREOS DE ESCOMBRO DENTRO DEL NIVEL DE TRABAJO.	PZA	1.00	\$673.50	\$673.50
	1.9	DESMONTAJE SIN RECUPERACIÓN DE DOMO DE POLICARBONATO Y CRISTAL, 1.53 X 2.56 MTS APROX, INCLUYE: RETIRO DE MARCO, BOTAGUAS, CANALONES DE DESAGUE, ELEMENTOS DE FIJACIÓN, MANO DE OBRA, HERRAMIENTA, EQUIPO, ENCOSTALADO, ACARREOS DE ESCOMBRO DENTRO DEL NIVEL DE TRABAJO.	PZA	1.00	\$2,061.03	\$2,061.03

Dirección General Jurídica
ANEXO 1 AL CONTRATO CMT CTO 636/23

PARTIDA	ORD	CONCEPTO	UNID	CANTIDAD	PRECIO	IMPORTE
	1.10	DEMOLICIÓN DE LOSA DE LAVAMANOS DE 1.20 X 0.60 A UNA ALTURA DE 0.90 MTS CON 2 ESTRUCTURA DE APOYO. INCLUYE; RETIRO DE ARMADO, COLADOS Y ANCLAJES, MANO DE OBRA, HERRAMIENTA, EQUIPO, ENCOSTALADO, ACARREOS DE ESCOMBRO DENTRO DEL NIVEL DE TRABAJO.	PZA	2.00	\$1,330.75	\$2,661.50
	1.11	RETIRO CON RECUPERACIÓN Y ENTREGA A LA DEPENDENCIA DE PIEZAS UTILES TIRANDO EL RESTO DE, BAÑO, W.C., LAVAMANOS, MINGITORIO, TARJA. INCLUYE: RETIRO DE HERRAJES, LLAVES Y ACCESORIOS, LIMPIEZA DE TUBERÍA DE SALIDAS HIDRÁULICAS Y SANITARIAS DE SARRO Y SUCIEDAD, DESASOLVE DE SER NECESARIO, MANO DE OBRA Y HERRAMIENTA, LIMPIEZA, ENCOSTALADO, ACARREOS DE ESCOMBRO DENTRO DEL NIVEL DE TRABAJO.	PZA	15.00	\$1,931.26	\$28,968.90
	1.12	RETIRO CON RECUPERACIÓN Y ENTREGA A LA DEPENDENCIA DE PIEZAS UTILES TIRANDO EL RESTO DE, ACCESORIOS DE BAÑO, (DESPACHADOR DE TOALLA, JABON, PAPEL DE BAÑO, SECADORES, ESPEJOS ETC). 1 LOTE POR NUCLEO DE BAÑOS INCLUYE: RESANE DE ANCLAJES EN MURO, MANO DE OBRA Y HERRAMIENTA, LIMPIEZA, ACARREOS Y RETIRO DE ESCOMBRO DENTRO Y FUERA DE OBRA A TIRADERO OFICIAL.	LOTE	2.00	\$3,297.69	\$6,595.38
	1.13	RETIRO CON RECUPERACIÓN Y ENTREGA A LA DEPENDENCIA DE MAMPARAS DE HERRERIA, 1.80 MTS DE ALTURA. INCLUYE: RETIRO DE FIJACIÓN O ANCLAJES, RESANE, MANO DE OBRA, HERRAMIENTA, EQUIPO, ENCOSTALADO, ENCOSTALADO, ACARREOS DE ESCOMBRO DENTRO DEL NIVEL DE TRABAJO.	M2	26.15	\$405.96	\$10,615.85
	1.14	PASO PARA INSTALACIONES EN MURO O LOSA DE ENTREPISO PARA TUBERÍA HASTA 2", INCLUYE; DEMOLICIÓN, RECIBIR TUBO, RELLENO, PERFILADO, EMBOQUILLADO CON CEMENTO ARENA DE RÍO 1:5 MATERIALES. MANO DE OBRA, HERRAMIENTA, LIMPIEZA, ACARREOS PRODUCTO DE DEMOLICIÓN DENTRO DEL NIVEL DE TRABAJO.	PZA	4.00	\$897.73	\$3,590.92
	1.15	DESMANTELAMIENTO Y RETIRO DE INSTALACIÓN HIDRÁULICA EXISTENTE EN MUEBLES DE BAÑO (INODORO, LAVABO, MINGITORIOS, TARJA, COLADERA, ETC), DE 2.00 MTS. PROMEDIO DE LONGITUD INCLUYE; CLAUSURA Y SELLADO DE RED HIDRÁULICA, RANURAS EN PISO Y MUROS PARA LOCALIZAR LA TUBERÍA, RESANE UNA VEZ RETIRADO, MANO DE OBRA, HERRAMIENTA, ACARREOS DE ESCOMBRO DENTRO Y FUERA DE OBRA A TIRADERO MUNICIPAL.	SAL.	15.00	\$1,126.68	\$16,900.20
	1.16	DESMANTELAMIENTO Y RETIRO DE INSTALACIÓN SANITARIA EXISTENTE EN MUEBLES DE BAÑO (INODORO, LAVABO, MINGITORIOS, COLADERAS), DE 2.00 MTS. PROMEDIO DE LONGITUD EN TUBERÍAS DE 2" Y 4" INCLUYE; CLAUSURA Y SELLADO DE RED SANITARIA, RANURAS EN PISO Y MUROS PARA LOCALIZAR LA TUBERÍA, RESANE UNA VEZ RETIRADO, MANO DE OBRA, HERRAMIENTA, ACARREOS DE ESCOMBRO DENTRO Y FUERA DE OBRA A TIRADERO MUNICIPAL.	SAL.	17.00	\$1,215.04	\$20,655.68
	1.17	DESMANTELAMIENTO Y RETIRO DE INSTALACIÓN DE RED PRINCIPAL HIDRÁULICA EXISTENTE ALIMENTACIÓN DE BAÑOS DIÁMETROS DE 1" A 2" INCLUYE; CLAUSURA Y SELLADO DE RED HIDRÁULICA, RANURAS EN PISO Y MUROS PARA LOCALIZAR LA TUBERÍA, RESANE UNA VEZ RETIRADO, MANO DE OBRA, HERRAMIENTA, ACARREOS DE ESCOMBRO DENTRO Y FUERA DE OBRA A TIRADERO MUNICIPAL.	ML	19.00	\$1,472.10	\$27,969.90

Dirección General Jurídica
ANEXO 1 AL CONTRATO CMT CTO 636/23

PARTIDA	ORD	CONCEPTO	UNID	CANTIDAD	PRECIO	IMPORTE
	1.18	DESMANTELAMIENTO Y RETIRO DE INSTALACIÓN DE RED PRINCIPAL SANITARIA EXISTENTE DE BAÑOS DIÁMETROS DE 4", 3", 2", INCLUYE; CLAUSURA Y SELLADO DE RED SANITARIA, RANURAS EN PISO Y MUROS PARA LOCALIZAR LA TUBERÍA, RESANE UNA VEZ RETIRADO, MANO DE OBRA, HERRAMIENTA, ACARREOS DE ESCOMBRO DENTRO Y FUERA DE OBRA A TIRADERO MUNICIPAL.	ML	17.00	\$965.15	\$16,407.55
	1.19	DEMOLICIÓN DE VERTEDERO DE MATERIAL DE 60 X 66 CMS. INCLUYE; DEMOLICIÓN DE ANCLAJES, MANO DE OBRA, HERRAMIENTA, EQUIPO, ENCOSTALADO, ENCOSTALADO, ACARREOS DE ESCOMBRO DENTRO DEL NIVEL DE TRABAJO.	PZA	1.00	\$381.40	\$381.40
	1.20	ABRIR CAJA PARA CERRAMIENTO 15 X 20 CMS EN MURO DE BLOCK O LADRILLO. INCLUYE; CORTE CON DISCO PARA DELIMITAR ÁREAS DE DEMOLICIÓN, APUNTALAMIENTO, DALAS Y CASTILLOS, HERRAMIENTA, EQUIPO, ENCOSTALADO, ACARREOS DE ESCOMBRO DENTRO DEL NIVEL DE TRABAJO.	ML	3.80	\$309.31	\$1,175.38
	2	ALBANILERÍA				
	2.1	ELABORACIÓN DE FINO EN PISO O MUROS A BASE DE CEMENTO ARENA DE RÍO CERNIDA, PROPORCIÓN 1:3, ACABADO REPELLADO PARA RECIBIR RECUBRIMIENTO CERÁMICO, INCLUYE: MATERIALES, MANO DE OBRA, HERRAMIENTA, EQUIPO, ACARREOS DENTRO Y FUERA DE OBRA, ACOPIO Y RETIRO DE SOBRESANTES A TIRADERO AUTORIZADO.	M2	102.99	\$965.53	\$99,439.93
	2.2	FABRICACIÓN DE VERTEDERO DE 40 X 50 X 20 CMS. MEDIDAS INTERNAS, FORJADO CON LADRILLO DE LAMA, TERMINADO REPELLADO POR DENTRO Y POR FUERA, INCLUYE: BOQUILLAS, MATERIALES, MANO DE OBRA, HERRAMIENTA Y TODO LO NECESARIOS PARA SU CORRECTA EJECUCIÓN.	PZA.	2.00	\$1,497.42	\$2,994.84
	2.3	CERRAMIENTO DE 20 X 14 CMS, A BASE DE CONCRETO F'C=150 KG/CM2, REFUERZO DE ARMEX 15:20:4. INCLUYE: CIMBRA Y DESCIMBRA, COLADO, NIVELACIÓN Y PLOMEO, MANO DE OBRA, MATERIAL, HERRAMIENTA, ACARREO Y RETIRO DE SOBRESANTES FUERA DE LA OBRA A TIRADERO AUTORIZADO	ML	3.80	\$1,465.73	\$5,569.77
2	2.4	MURO DE BLOCK 11X14X28 PARA TAPIAR VANOS DE PUERTAS Y VENTANAS, TERMINADO ENJARRADO AMBAS CARAS APALILLADO FINO CON MORTERO CEMENTO ARENA 1:4, 20 CMS DE ANCHO APROX. INCLUYE: REGLEADO, PLOMEADO, HERRAMIENTA, MATERIALES, MANO DE OBRA, ACARREOS Y RETIRO DE SOBRESANTES FUERA DE LA OBRA A TIRADERO OFICIAL.	M2	3.80	\$1,729.97	\$6,573.89
	2.5	EMBOQUILLADO DOBLE, TERMINADO PULIDO O IFUALANDO AL EXISTENTE, A BASE DE MORTERO CAL-ARENA AMARILLA PROP 1:3. INCLUYE : MEZCLA, MANO DE OBRA, HERRAMIENTA, ACARREOS, DENTRO Y FUERA DE OBRA, ACOPIO Y RETIRO DE SOBRESANTES A TIRADERO AUTORIZADO.	ML	18.80	\$796.55	\$14,975.14
	2.6	ELABORACIÓN ENJARRE EN MUROS O BOVEDAS, A BASE DE CEMENTO ARENA DE RÍO CERNIDA, PROPORCIÓN 1:4, ACABADO PULIDO O SIMILAR AL EXISTENTE, INCLUYE: MATERIALES, MANO DE OBRA, HERRAMIENTA, ANDAMIOS, EQUIPO, ACARREOS DENTRO Y FUERA DE OBRA, ACOPIO Y RETIRO DE ESCOMBRO A TIRADERO AUTORIZADO.	M2	7.50	\$764.25	\$5,731.88
	2.7	SUMINISTRO Y COLOCACION, DE FIRME DE JALCRETO DE F'C=150 KG/CM2 DE 8 CMS DE ESPESOR DE ESPESOR PROMEDIO, HECHO EN OBRA INCLUYENDO EXTENDIDO Y NIVELADO , INCLUYE; TERMINADO APALILLADO FINO PARA RECIBIR PISO, CIMBRADO, COLADO, VIBRADO, DESCIMBRADO, CURADO, ACARREOS, NIVELACION Y LIMPIEZA DEL ÁREA DE TRABAJO.	M2	6.88	\$995.85	\$6,851.45

Dirección General Jurídica
ANEXO 1 AL CONTRATO CMT CTO 636/23

PARTIDA	ORD	CONCEPTO	UNID	CANTIDAD	PRECIO	IMPORTE
	2.8	RENIVELACIÓN DE REGISTRO SANITARIO DE 60 X 60 CMS APROX. SUBIENDO SU NIVEL PARA QUEDAR A RAS DE RAMPA APROX 15 CMS DE ALTURA, REPONIENDO TAPA EN CASO DE QUE SE DAÑE AL RETIRARLA, FORJADO CON LADRILLO DE LAMA, TERMINADO REPELLADO POR DENTRO Y POR FUERA, INCLUYE: BOQUILLAS, MATERIALES, MANO DE OBRA, HERRAMIENTA Y TODO LO NECESARIOS PARA SU CORRECTA EJECUCIÓN.	PZA	1.00	\$2,915.13	\$2,915.13
	3	INSTALACIONES HIDRAULICAS Y SANITARIAS				
	3.1	SUMINISTRO E INSTALACIÓN DE SALIDA HIDRÁULICA CON TUBERÍA Y CONEXIONES DE POLIPROPILENO TERMOFUSIÓN, DE 1/2" DE DIAM. PARA ALIMENTACIÓN DE MUEBLE (LAVABO, TARJA, VERTEDERO), 2.00 MTS. MÁXIMO DE LONG. INCLUYE; CODOS COPLES, RANURAS, RESANES, MATERIALES MENORES, MANO DE OBRA, HERRAMIENTA Y TODO LO NECESARIO PARA SU CORRECTA EJECUCIÓN.	SAL.	7.00	\$1,240.03	\$8,680.21
	3.2	SUMINISTRO E INSTALACIÓN DE SALIDA HIDRÁULICA CON TUBERÍA Y CONEXIONES DE POLIPROPILENO TERMOFUSIÓN, DE 3/4" DE DIAM. PARA ALIMENTACIÓN DE MUEBLE (WC, MINGITORIO), 1.50 MTS. MÁXIMO DE LONG. INCLUYE; CODOS COPLES, RANURAS, RESANES, MATERIALES MENORES, MANO DE OBRA, HERRAMIENTA Y TODO LO NECESARIO PARA SU CORRECTA EJECUCIÓN.	SAL.	10.00	\$1,240.03	\$12,400.30
	3.3	SUMINISTRO E INSTALACIÓN DE LLAVE DE PASO DE 1 1/2" DE DIAM. LLAVE TIPO ESFERA 1/4 DE VUELTA, CON TUBERÍA Y CONEXIONES DE POLIPROPILENO. INCLUYE; CORTE Y REDIRECCIONADO DE TUBERÍA EXISTENTE, CODOS, COPLES, CONEXIONES, CORTES, DESPERDICIOS, SOLDADURA, LIJA, PASTA, RANURAS EN PISO Y MUROS, RESANE DE RANURAS, MATERIALES MENORES, MANO DE OBRA, HERRAMIENTA, ESCALERAS Y ANDAMIOS PARA TRABAJAR EN PLANTA BAJA DE SER NECESARIO MOVIENDO PLACAS DE PLAFÓN Y TODO LO NECESARIO PARA SU CORRECTA EJECUCIÓN.	PZA	2.00	\$3,220.27	\$6,440.54
2	3.4	SUMINISTRO E INSTALACIÓN DE RED HIDRÁULICA CON TUBERÍA Y CONEXIONES DE COBRE, DE 2" DE DIAM. PARA CONEXIÓN A RED GENERAL, INCLUYE; ADAPTACIÓN DE TUBERÍA EXISTENTE, CODOS, COPLES, CONEXIONES, CORTES, DESPERDICIOS, SOLDADURA, LIJA, PASTA, RANURAS EN PISO Y MUROS, RESANE DE RANURAS, MATERIALES MENORES, MANO DE OBRA, HERRAMIENTA Y TODO LO NECESARIO PARA SU CORRECTA EJECUCIÓN.	ML	9.50	\$11,535.53	\$109,587.54
	3.5	SUMINISTRO E INSTALACIÓN DE RED HIDRÁULICA CON TUBERÍA Y CONEXIONES DE POLIPROPILENO TERMOFUSIÓN, DE 1 1/2" DE DIAM. PARA CONEXIÓN A RED GENERAL, INCLUYE; CONEXIÓN A TUBERÍA EXISTENTE, REDUCCIONES, CODOS, COPLES, CONEXIONES, CORTES, DESPERDICIOS, RANURAS EN PISO Y MUROS, RESANE DE RANURAS, MATERIALES MENORES, MANO DE OBRA, HERRAMIENTA Y TODO LO NECESARIO PARA SU CORRECTA EJECUCIÓN.	ML	4.00	\$3,208.64	\$12,834.56
	3.6	SUMINISTRO E INSTALACIÓN DE RED HIDRÁULICA CON TUBERÍA Y CONEXIONES DE POLIPROPILENO TERMOFUSIÓN, DE 1" DE DIAM. PARA CONEXIÓN A RED GENERAL, INCLUYE; CONEXIÓN A TUBERÍA EXISTENTE, REDUCCIONES, CODOS, COPLES, CONEXIONES, CORTES, DESPERDICIOS, RANURAS EN PISO Y MUROS, RESANE DE RANURAS, MATERIALES MENORES, MANO DE OBRA, HERRAMIENTA Y TODO LO NECESARIO PARA SU CORRECTA EJECUCIÓN.	ML	5.00	\$5,468.49	\$27,342.45

Dirección General Jurídica
ANEXO 1 AL CONTRATO CMT CTO 636/23

PARTIDA	ORD	CONCEPTO	UNID	CANTIDAD	PRECIO	IMPORTE
	3.7	SUMINISTRO E INSTALACIÓN DE RED HIDRÁULICA CON TUBERÍA Y CONEXIONES DE POLIPROPILENO TERMOFUSIÓN, DE 3/4" DE DIAM. PARA CONEXIÓN A RED GENERAL, INCLUYE: CONEXIÓN A TUBERÍA EXISTENTE, REDUCCIONES, CODOS, COPLES, CONEXIONES, CORTES, DESPERDICIOS, RANURAS EN PISO Y MUROS, RESANE DE RANURAS, MATERIALES MENORES, MANO DE OBRA, HERRAMIENTA Y TODO LO NECESARIO PARA SU CORRECTA EJECUCIÓN.	ML	2.00	\$1,522.04	\$3,044.08
	3.8	SUMINISTRO E INSTALACIÓN DE SALIDA SANITARIA CON TUBERÍA Y CONEXIONES DE PVC DE NORMA DE 2" DIAM. PARA ALIMENTACIÓN DE MUEBLE (LAVABO, MINGITORIO, TARJA), 2.00 ML MÁXIMO DE LONG. INCLUYE: RANURAS, RESANES, PASOS EN MURO O LOSA, MATERIALES MENORES, MANO DE OBRA, HERRAMIENTA Y TODO LO NECESARIO PARA SU CORRECTA EJECUCIÓN.	PZA	12.00	\$2,202.86	\$26,434.32
	3.9	SUMINISTRO E INSTALACIÓN DE SALIDA SANITARIA CON TUBERÍA Y CONEXIONES DE PVC DE NORMA DE 4" DIAM. PARA ALIMENTACIÓN DE MUEBLE (INODORO), 3.00 ML MÁXIMO DE LONG. INCLUYE: RANURAS, RESANES, PASOS EN MURO O LOSA, CODOS "T", "Y", MATERIALES MENORES, MANO DE OBRA, HERRAMIENTA Y TODO LO NECESARIO PARA SU CORRECTA EJECUCIÓN.	PZA	8.00	\$2,747.63	\$21,981.04
	3.10	SUMINISTRO E INSTALACIÓN DE RED SANITARIA CON TUBERÍA Y CONEXIONES DE PVC DE NORMA DE 4" DIAM. PARA CONEXIÓN A RED GENERAL, INCLUYE: RANURAS, RESANES, PASOS EN MURO O LOSA, ADAPTACIÓN DE TUBERÍA EXISTENTE, CODOS COPLES, VÁLVULAS, MATERIALES MENORES, MANO DE OBRA, HERRAMIENTA Y TODO LO NECESARIO PARA SU CORRECTA EJECUCIÓN.	ML	19.00	\$2,824.23	\$53,660.37
	3.11	SUMINISTRO E INSTALACIÓN DE COLADERA REDONDA DE ACERO INOXIDABLE, CON COMPUERTA DE CIERRE AUTOMÁTICO QUE EVITA MALOS OLORES E INSECTOS, REJILLA REDONDA DE ACERO INOXIDABLE 304 CALIBRE 16, CON EMPAQUE DE AJUSTE PARA TUBERÍA DE 2", PC-302 INCLUYE: RETIRO DE COLADERA EXISTENTE, CONEXIONES, ADAPTADORES, CORTE EN VITROPISO PARA RECIBIR Y MATERIALES NECESARIOS PARA SU CORRECTA INSTALACIÓN, MANO DE OBRA, HERRAMIENTA, LIMPIEZA, ACARREOS, DENTRO Y FUERA DE LA OBRA.	PZA	5.00	\$2,249.89	\$11,249.45
	3.12	SUMINISTRO E INSTALACIÓN DE LLAVE DE NARIZ DE 1/2" PARA MANGUERA TIPO 19.CR. INCLUYE: COPLE Y CONEXIONES, EMPAQUES, MATERIALES MENORES, MANO DE OBRA, HERRAMIENTA, PRUEBAS Y TODO LO NECESARIO PARA SU CORRECTA INSTALACIÓN, ACARREO Y RETIRO DE ESCOMBRO FUERA DE LA OBRA.	PZA	2.00	\$2,898.89	\$5,797.78
	4	TABLACIMIENTO				
2	4.1	MURO DE PANEL DE TABLACIMIENTO DE 13 MM PARA EXTERIOR, ESPESOR TERMINADO 9 CM DOS CARAS, HASTA 4.00 MTS DE ALTURA. INCLUYE: CANALES, POSTES, TORNILLOS, TRATAMIENTO DE JUNTAS, RECORTES, AJUSTES TRAZO Y DEMÁS MATERIAL NECESARIO PARA SU CORRECTA INSTALACIÓN.	M2	7.10	\$3,512.06	\$24,935.63
	4.2	MURO DE PANEL DE TABLACIMIENTO DE 13 MM PARA EXTERIOR, ESPESOR TERMINADO 9 CM UNA CARA, HASTA 4.00 MTS DE ALTURA. INCLUYE: CANALES, POSTES, TORNILLOS, TRATAMIENTO DE JUNTAS, RECORTES, AJUSTES TRAZO Y DEMÁS MATERIAL NECESARIO PARA SU CORRECTA INSTALACIÓN.	M2	3.80	\$2,323.06	\$8,827.63
	4.3	EMBOQUILLADO DE MUROS DE TABLACIMIENTO DE 13 MM PARA EXTERIOR, INCLUYE: PANEL DE 13MM MCA. TABLAROCA, TORNILLOS, TRATAMIENTO DE JUNTAS, ESQUINERO	ML	8.80	\$1,002.35	\$8,820.68

Dirección General Jurídica
 ANEXO 1 AL CONTRATO CMT CTO 636/23

PARTIDA	ORD	CONCEPTO	UNID	CANTIDAD	PRECIO	IMPORTE
		METÁLICO EN ESQUINAS EXTERIORES Y DEMÁS MATERIAL NECESARIO PARA SU CORRECTA INSTALACIÓN.				
	4.4	SUMINISTRO Y COLOCACIÓN DE POSTE DE MADERA DE PINO DE SEGUNDA PARA VANOS DE PUERTAS Y REFUERZOS, DE 2 1/2" X 1", INCLUYE; FIJACIÓN, MATERIALES, MANO DE OBRA, HERRAMIENTA, Y DEMÁS MATERIAL NECESARIO PARA SU CORRECTA INSTALACIÓN.	ML	3.50	\$491.93	\$1,721.76
	5	RECUBRIMIENTOS				
	5.1	SUMINISTRO Y COLOCACIÓN DE RECUBRIMIENTO CERAMICO EN MUROS COLOR BIANCO, FORMATO 25 X 40 CMS, SICILY, ASENTADO CON PEGAZULEJO Y JUNTEADOR, INCLUYE: DESPIECE, DESPERDICIOS, TRAZO, RECORTES, AJUSTES, ACARREOS Y RETIRO DE SOBRAINTES FUERA DE LA OBRA.	M2	91.25	\$1,136.31	\$103,688.29
	5.2	SUMINISTRO Y COLOCACIÓN DE RECUBRIMIENTO CERAMICO EN PISO DE PRIMERA, COLOR GRAY, BRUNEI. FORMATO 40 X 40 CMS, ASENTADO CON PEGAPISO Y JUNTEADOR, INCLUYE: DESPIECE, DESPERDICIOS, TRAZO, RECORTES, AJUSTES, ACARREOS Y RETIRO DE SOBRAINTES FUERA DE LA OBRA.	M2	27.58	\$1,172.29	\$32,331.76
	5.3	SUMINISTRO Y COLOCACIÓN DE ZOCLO CERAMICO DE PRIMERA, RECORTADO DE PISO 8 CMS DE ALTURA, COLOR GRAY, BRUNEI, DE FORMATO 40 X 40 CMS, ASENTADO CON PEGAPISO Y JUNTEADOR, INCLUYE: DESPIECE, DESPERDICIOS, TRAZO, RECORTES, AJUSTES, ACARREOS Y RETIRO DE SOBRAINTES FUERA DE LA OBRA.	ML	5.00	\$430.68	\$2,153.40
2	5.4	SUMINISTRO Y COLOCACIÓN DE RECUBRIMIENTO CERAMICO EN PISO DE PRIMERA SIMILAR AL EXISTENTE, COLOR AZUL OSCURO, FORMATO 30 X 30 CMS, APROX, ASENTADO CON PEGAPISO Y JUNTEADOR, INCLUYE: DESPIECE, DESPERDICIOS, TRAZO, RECORTES, AJUSTES, ACARREOS Y RETIRO DE SOBRAINTES FUERA DE LA OBRA.	M2	6.88	\$1,018.44	\$7,006.87
	5.5	SUMINISTRO Y COLOCACIÓN DE ZOCLO CERAMICO DE PRIMERA, RECORTADO DE PISO SIMILAR AL EXISTENTE, 8 CMS DE ALTURA, COLOR GRAY, BRUNEI, DE FORMATO 30 X 30 CMS, ASENTADO CON PEGAPISO Y JUNTEADOR, INCLUYE: DESPIECE, DESPERDICIOS, TRAZO, RECORTES, AJUSTES, ACARREOS Y RETIRO DE SOBRAINTES FUERA DE LA OBRA.	ML	11.80	\$451.90	\$5,332.42
	5.6	DESPATILLADO DE AZULEJO EN ARISTAS, INCLUYE; MANO DE OBRA, HERRAMIENTA, CORTES, DESPERDICIOS, AJUSTES, ACARREOS Y RETIRO DE SOBRAINTES FUERA DE LA OBRA.	ML	25.00	\$334.86	\$8,371.50
	5.7	FORRADO DE VERTEDERO DE 40 X 50 X 20 CMS MEDIDAS INTERIORES, FORRADO EN TODAS SUS CARAS, CON RECUBRIMIENTO CERÁMICO DE PRIMERA CALIDAD, BRUNEI COLOR GRAY, FORMATO 25 X 40, ASENTADO CON PEGAZULEJO Y JUNTEADOR SIN ARENA A HUESO, INCLUYE: TRAZO, NIVELACIÓN, DESPATILLADO EN ARISTAS, RECORTES, DESPERDICIOS, AJUSTES, ACARREOS Y RETIRO DE SOBRAINTES FUERA DE LA OBRA.	PZA	2.00	\$1,157.11	\$2,314.22
	6	NIUEBLES Y ACCESORIOS DE BAÑOS				
2	6.1	SUMINISTRO Y COLOCACIÓN DE TAZA ALARGADA CON FLUXOMETRO DE CERÁMICA ESMALTADA DE ALTO BRILLO, TRAMPA EXPUESTA ESMALTADA, COLOR BLANCO, DESCARGA 3.5 O 4.8 LTS, PRESIÓN MÍNIMA DE TRABAJO 2.0 KG/CM2, PRESIÓN MÁXIMA DE TRABAJO 6.0 KG/CM2, ALTURA TAZA 14.6", 661 X 380 X 370 MM, DESCARGA 4", TFZ NAO. INCLUYE: ASIENTO PARA TAZA CON BISAGRAS REFORZADAS, FLUXÓMETRO DE MANIJA 110-38-3.5 SPUD 38 MM, PRESIÓN DE TRABAJO 2.0 A 6.0 KG/CM2, SELLO HIDRÁULICO, HERRAJES Y ACCESORIOS, BRIDA SANITARIA, MATERIAL DE	PZA	8.00	\$22,807.07	\$182,456.56

Dirección General Jurídica
ANEXO 1 AL CONTRATO CMT CTO 636/23

PARTIDA	ORD	CONCEPTO	UNID	CANTIDAD	PRECIO	IMPORTE
		FIJACIÓN, HERRAMIENTA, MATERIALES, MANO DE OBRA, Y TODO LO NECESARIO PARA SU CORRECTA INSTALACIÓN, LIMPIEZA, ACARREOS Y RETIRO DE SOBRESANTES FUERA DE LA OBRA.				
	6.2	SUMINISTRO E INSTALACIÓN DE LAVABO BAJOCUBIERTA, DE CERÁMICA ESMALTADA DE ALTO BRILLO, GRADO DE CALIDAD "A", CON REBOSADERO, DIMENSIONES DE 54.6 X 39.4 X 19.4 CMS, COLOR BLANCO, MARCUS, INCLUYE: MANGUERAS FLEXIBLES, LLAVES ANGULARES, KIT DE CESPOL DE LATÓN CROMADO 207 CON SISTEMA CLICK, EMPAQUES, HERRAMIENTA, MANO DE OBRA, Y TODO LO NECESARIO PARA SU CORRECTA INSTALACIÓN, LIMPIEZA, ACARREOS Y RETIRO DE SOBRESANTES FUERA DE LA OBRA.	PZA	5.00	\$15,893.65	\$79,468.25
	6.3	SUMINISTRO E INSTALACIÓN DE MINGITORIO TIPO CASCADA, DE CERÁMICA DE ALTO BRILLO, GRADO DE CALIDAD "A", PRESIÓN 0.50 - 1.00 KG/CM2, COLOR BLANCO, DIMENSIONES 47 X 67 X 35.6 CMS, FERRY INCLUYE: FLUXOMETRO 185-19-0.5 CON SPUD 19 MM, DESCARGA 0.5 LTS DE CONSUMO, PRESIÓN MÍNIMA DE TRABAJO 1.00 KG/CM2, PRESIÓN MÁXIMA DE TRABAJO 6.0 KG/CM2, ACABADO CROMO DIMENSIONES 111-113 MM, 60-80 MM, 261 MM, SISTEMA DE DESCARGA 2", EMPAQUES, Y TODOS LOS ACCESORIOS PARA LA CORRECTA INSTALACIÓN.	PZA	2.00	\$26,549.59	\$53,099.18
	6.4	SUMINISTRO E INSTALACIÓN DE MONOMANDO PARA LAVABO, 145 MM ALTURA, 153 MM DE LONGITUD DE NARIZ, 49 MM DE CUERPO, PRESIÓN 0.5 KG/CM2, DE ACERO INOXIDABLE 304, PIAZZA PIA-100 DC. INCLUYE: EMPAQUES, ACCESORIOS, HERRAJES, HERRAMIENTA, MANO DE OBRA, Y TODO LO NECESARIO PARA SU CORRECTA INSTALACIÓN, LIMPIEZA, ACARREOS Y RETIRO DE SOBRESANTES FUERA DE LA OBRA.	PZA	5.00	\$11,030.91	\$55,154.55
	6.5	SUMINISTRO E INSTALACIÓN DE BARRA DE MARMOL PULIDO BLANCO DURANGO, DE 2 CMS DE ESPESOR, MEDIDAS 0,55 MTS DE ANCHO X 1.30 MTS DE LARGO, CON ZOCLO DE 7 CMS Y FALDON DE 15 CMS, INCLUYE: ESTRUCTURA CON PTR 2" PARA SOPORTE INFERIOR Y PATAS DE APOYO PERDIDAS EN MUROS, PERFORACIONES PARA OVALINES, MONOMANDOS Y PAPELERA, CANTOS PULIDOS Y REDONDEADOS, PEGAMARMOL, DESPIECE, CORTES, DESPERDICIOS, HERRAMIENTA, MATERIALES, MANO DE OBRA, HERRAMIENTAS.	PZA	1.00	\$11,436.63	\$11,436.63
	6.6	SUMINISTRO E INSTALACIÓN DE BARRA DE MARMOL PULIDO BLANCO DURANGO, DE 2 CMS DE ESPESOR, MEDIDAS 0,60 MTS DE ANCHO X 2.40 MTS DE LARGO, CON ZOCLO DE 7 CMS Y FALDON DE 15 CMS, INCLUYE: ESTRUCTURA CON PTR 2" PARA SOPORTE INFERIOR Y PATAS DE APOYO PERDIDAS EN MUROS, PERFORACIONES PARA OVALINES, MONOMANDOS Y PAPELERA, CANTOS PULIDOS Y REDONDEADOS, PEGAMARMOL, DESPIECE, CORTES, DESPERDICIOS, HERRAMIENTA, MATERIALES, MANO DE OBRA, HERRAMIENTAS.	PZA	1.00	\$18,367.79	\$18,367.79
	6.7	SUMINISTRO E INSTALACIÓN DE BARRA DE MARMOL PULIDO BLANCO DURANGO, DE 2 CMS DE ESPESOR, MEDIDAS 0,55 MTS DE ANCHO X 0.89 MTS DE LARGO, CON ZOCLO DE 7 CMS Y FALDON DE 15 CMS, INCLUYE: ESTRUCTURA CON PTR 2" PARA SOPORTE INFERIOR Y PATAS DE APOYO PERDIDAS EN MUROS, PERFORACIONES PARA OVALIN Y MONOMANDO, CANTOS PULIDOS Y REDONDEADOS, PEGAMARMOL, DESPIECE, CORTES, DESPERDICIOS, HERRAMIENTA, MATERIALES, MANO DE OBRA, HERRAMIENTAS.	PZA	1.00	\$10,357.19	\$10,357.19
	6.8	SUMINISTRO Y COLOCACIÓN DE ESPEJO DE 1.30 MTS X 1.00 MTS. CON MARCO DE ALUMINIO DE 1 1/2" ANODIZADO NATURAL. INCLUYE FIJACION MANO DE OBRA, MATERIALES MISCELANEOS.	PZA	1.00	\$6,125.22	\$6,125.22

Dirección General Jurídica
ANEXO 1 AL CONTRATO CMT CTO 636/23

PARTIDA	ORD	CONCEPTO	UNID	CANTIDAD	PRECIO	IMPORTE	
	6.9	SUMINISTRO Y COLOCACIÓN DE ESPEJO DE 0.95 MTS X 1.00 MTS. CON MARCO DE ALUMINIO DE 1 1/2" ANODIZADO NATURAL. INCLUYE FIJACION MANO DE OBRA, MATERIALES MISCELANEOS.	PZA	2.00	\$4,877.81	\$9,755.62	
	6.10	SUMINISTRO Y COLOCACIÓN DE ESPEJO DE 0.85 MTS X 1.00 MTS. CON MARCO DE ALUMINIO DE 1 1/2" ANODIZADO NATURAL. INCLUYE FIJACION MANO DE OBRA, MATERIALES MISCELANEOS.	PZA	1.00	\$4,524.03	\$4,524.03	
	6.11	SUMINISTRO Y COLOCACIÓN DE DESPACHADOR DE PAPEL SANITARIO, FABRICADO EN ABS, MODELO JUMBO JR. (300 MTS) COLOR HUMO 94202. INCLUYE: ELEMENTOS DE FIJACIÓN, ACCESORIOS MANO DE OBRA, HERRAMIENTA, LIMPIEZA, ACARREOS, DENTRO Y FUERA DE LA OBRA.	PZA	8.00	\$2,954.92	\$23,639.36	
	6.12	SUMINISTRO Y COLOCACIÓN DE DESPACHADOR DE JABÓN LIQUIDO A GRANEL, RELLENABLE, COLOR HUMO, FABRICADO EN ABS, COLOR HUMO 94236. INCLUYE: ELEMENTOS DE FIJACIÓN, ACCESORIOS MANO DE OBRA, HERRAMIENTA, LIMPIEZA, ACARREOS, DENTRO Y FUERA DE LA OBRA.	PZA	5.00	\$2,318.48	\$11,592.40	
	6.13	SUMINISTRO E INSTALACIÓN DE DESPACHADOR DE TOALLA INTERDOBLADA, FABRICADO EN ABS, COLOR HUMO 92730. INCLUYE: ELEMENTOS DE FIJACIÓN, ACCESORIOS MANO DE OBRA, HERRAMIENTA, LIMPIEZA, ACARREOS, DENTRO Y FUERA DE LA OBRA.	PZA	3.00	\$2,812.96	\$8,438.88	
	6.14	SUMINISTRO Y COLOCACION DE BARRA PARA MINUSVALIDOS DE ACERO INOXIDABLE, TIPO BOOMERANG DE 305 X 305 MM. B-066-S. INCLUYE: REFUERZO EN MURO PARA INSTALACIÓN, ELEMENTOS DE FIJACIÓN, MANO DE OBRA, HERRAMIENTA, LIMPIEZA, ACARREOS DENTRO Y FUERA DE LA OBRA	PZA	1.00	\$10,737.94	\$10,737.94	
	6.15	SUMINISTRO Y COLOCACION DE BARRA PARA MINUSVALIDOS DE ACERO INOXIDABLE, RECTA DE 700 MM. B-700-S. INCLUYE: REFUERZO EN MURO PARA INSTALACIÓN, ELEMENTOS DE FIJACIÓN, MANO DE OBRA, HERRAMIENTA, LIMPIEZA, ACARREOS DENTRO Y FUERA DE LA OBRA	PZA	1.00	\$7,056.45	\$7,056.45	
	6.16	SUMINISTRO E INSTALACIÓN DE BASURERO CUADRADO DE ACERO INOXIDABLE CAL 20 CON TAPA DESMONTABLE, DE 23.6 X 23.6 X 70.0 CMS. CON SOPORTES METÁLICOS POR EL INTERIOR BI70690. INCLUYE: ACCESORIOS MANO DE OBRA, LIMPIEZA, ACARREOS, DENTRO Y FUERA DE LA OBRA.	PZA	4.00	\$8,031.75	\$32,127.00	
	6.17	SUMINISTRO E INSTALACIÓN DE LETREROS DE SEÑALETICA EN BAÑOS, CON GRAFICO Y LETRERO W.C. MUJERES, W.C. HOMBRES, DISCAPACITADOS, DIMENSIONES DE 30 X 25 CMS APROX. FABRICADOS EN ESTIRENO CAL 60 CON VINIL AUTOADHERIBLE, FIJADOS A PUERTAS. INCLUYE: ELEMENTOS DE FIJACIÓN, MANO DE OBRA Y MATERIALES MISCELANEOS.	PZA	3.00	\$811.11	\$2,433.33	
	7	MAMPARAS MODULARES					
2		SUMINISTRO E INSTALACIÓN DE MAMPARA SANITARIA DE SÓLIDO FENÓLICO ESTRUCTURADO STANDARD REFORZADO, 2.10 DE ALTURA TOTAL CON REFUERZO SUPERIOR, ESTRUCTURA DE PERFIL TUBULAR CUADRADO GALVANIZADO DE 1" X 1". CALIBRE 20, CON REFUERZOS INTERIORES, INCLUIDO UNO PARA INSTALACIÓN DE PORTARROLLO, CON AISLAMIENTO DE POLIESTIRENO EXPANDIDO HIGIÉNICO Y AUTOEXTINGUIBLE DENSIDAD DE 14 KG/M³, MOLDURA PERIMETRAL DE ACERO INOXIDABLE, SISTEMA DE FIJACIÓN AL PISO, CON UNA PLACA DE ACERO GALVANIZADO CALIBRE 12, DE UNA SOLA PIEZA, ELECTROSOLDADO A LA BASE (MIG), Y LAS UNIONES PROTEGIDAS CON PRIMARIO ANTICORROSIVO, TERMINADO EN PLÁSTICO LAMINADO COLOR GRIS DE ACUERDO A MUESTRA APROBADA POR LA DEPENDENCIA, PILASTRAS CON 4 TORNILLOS EXPANSIVOS ESPECIALES PARA LA FIJACIÓN DE LAS BISAGRAS DE LAS PUERTAS Y 2 TORNILLOS EXPANSIVOS PARA LA FIJACIÓN DEL REFUERZO SUPERIOR, EL SISTEMA DE FIJACIÓN DE LA PILASTRA SE ENVUELVE Y PROTEGE CON UNA CUBIERTA DE ACERO INOXIDABLE TIPO 304, ACABADO 3, HECHA DE UNA SOLA PIEZA, EN ACERO INOXIDABLE TIPO 304, ACABADO ESPEJO. INCLUYE: REFUERZOS EN MURO PARA FIJACIÓN, HERRAJES, PASADORES, BISAGRAS, CUELGABOLSAS, TOPES, JALADERAS, MOLDURAS, CUBRECANTOS, DESPERDICIOS, AJUSTES, ELEMENTOS DE FIJACIÓN, MANO DE OBRA, HERRAMIENTA Y TODO LO NECESARIOS PARA SU CORRECTA INSTALACIÓN, LAS DIMENSIONES TENDRÁN UNA TOLERANCIA DE 2 CMS, VERIFICAR MEDIDAS EN OBRA ANTES DE FABRICACIÓN CON EL SIGUIENTE DESPIECE:					
	7.1	PUERTA DE 0.60 X 1.50 M.	PZA	7.00	\$17,775.67	\$124,429.69	
	7.2	PILASTRA DE 0.12 X 2.10 M	PZA	1.00	\$16,384.61	\$16,384.61	

PARTIDA	ORD	CONCEPTO	UNID	CANTIDAD	PRECIO	IMPORTE	
	7.3	PILAstra DE 0.15 X 2.10 M	PZA	6.00	\$16,711.83	\$100,270.98	
	7.4	PILAstra DE 0.17 X 2.10 M	PZA	1.00	\$9,511.60	\$9,511.60	
	7.5	PILAstra DE 0.20 X 2.10 M	PZA	2.00	\$17,939.02	\$35,878.04	
	7.6	PILAstra DE 0.24 X 2.10 M	PZA	5.00	\$12,192.12	\$60,960.60	
	7.7	PANEL LATERAL DE 1.00 X 1.50 M	PZA	6.00	\$30,415.05	\$182,490.30	
	7.8	PANEL LATERAL DE 0.45 X 1.20 M	PZA	1.00	\$7,042.18	\$7,042.18	
	8	ALUMINIO Y PUERTAS					
	8.1	SUMINISTRO Y COLOCACIÓN DE VENTANA DE CELOSÍAS DE ALUMINIO, ANODIZADO NATURAL CALIDAD CUPRUM LÍNEA BOLSA DE 2" Y CRISTAL CLARO DE 6MM, MEDIDAS TOTALES 0.80 MTS DE ANCHO X 0.60 MTS DE ALTO, INCLUYE, ELEMENTOS DE FIJACIÓN, JUNQUILLOS, VINILES, PELICULA TIPO VINIL ESMERILADO Y DEMÁS MATERIAL NECESARIO PARA SU CORRECTA EJECUCIÓN.	PZA	2.00	\$5,041.18	\$10,082.36	
	8.2	SUMINISTRO Y COLOCACIÓN DE VENTANA CORREDIZA DE ALUMINIO, ANODIZADO NATURAL CALIDAD CUPRUM LÍNEA BOLSA DE 2" Y CRISTAL CLARO DE 6MM, CON PROTECCIONES DE REDONDO DE 3/8" @10 CMS, MEDIDAS TOTALES 0.90 MTS DE ANCHO X 0.60 MTS DE ALTO, INCLUYE, ELEMENTOS DE FIJACIÓN, JUNQUILLOS, VINILES, PELICULA TIPO VINIL ESMERILADO Y DEMÁS MATERIAL NECESARIO PARA SU CORRECTA EJECUCIÓN.	PZA	1.00	\$5,446.98	\$5,446.98	
	8.3	SUMINISTRO Y COLOCACIÓN DE VENTANA DE ALUMINIO ANODIZADO NATURAL CALIDAD CUPRUM LÍNEA BOLSA DE 2", CON PERFIL Z PARA VENTILACIÓN, MEDIDAS TOTALES 2.40 MTS DE ANCHO X 0.50 MTS DE ALTO, INCLUYE, ELEMENTOS DE FIJACIÓN Y DEMÁS MATERIAL NECESARIO PARA SU CORRECTA EJECUCIÓN.	PZA	2.00	\$6,786.14	\$13,572.28	
	8.4	SUMINISTRO Y COLOCACIÓN DE VENTANA DE ALUMINIO ANODIZADO NATURAL CALIDAD CUPRUM LÍNEA BOLSA DE 2", CON PERFIL Z PARA VENTILACIÓN, MEDIDAS TOTALES 1.40 MTS DE ANCHO X 0.50 MTS DE ALTO, INCLUYE, ELEMENTOS DE FIJACIÓN Y DEMÁS MATERIAL NECESARIO PARA SU CORRECTA EJECUCIÓN.	PZA	2.00	\$5,244.10	\$10,488.20	
2	8.5	SUMINISTRO E INSTALACIÓN DE MULTYPUERTA DE 1 1/2" CON LÁMINA LISA DE ACERO EN AMBAS CARAS CALIBRE 28 COLOR BLANCO, MEDIDAS DE 0.75 MTS X 2.10 MTS. CON REJILLA DE VENTILACIÓN INFERIOR DE 0.40 X 0.40 CMS DE ALUMINIO CON PERFIL Z. INCLUYE: MARCO METÁLICO CHAPA CANCUN 6491, MATERIAL ZAMAK NIQUEL SATINADO, BISAGRAS, JAMBAS Y TOPES, CIERRAPUERTAS REFORZADO PARA USO RUDO, ACARREOS, MATERIALES MISCELANEOS Y DE FIJACIÓN, DESPERDICIOS, RETIRO DE SOBANTES FUERA DE LA OBRA,	PZA	2.00	\$47,366.66	\$94,733.32	
	8.6	SUMINISTRO E INSTALACIÓN DE MULTYPUERTA DE 1 1/2" CON LÁMINA LISA DE ACERO EN AMBAS CARAS CALIBRE 28 COLOR BLANCO, MEDIDAS DE 1.00 MTS X 2.20 MTS. CON REJILLA DE VENTILACIÓN INFERIOR DE 0.40 X 0.40 CMS DE ALUMINIO CON PERFIL Z. INCLUYE: MARCO METÁLICO CHAPA CANCUN 6491, MATERIAL ZAMAK NIQUEL SATINADO, BISAGRAS, JAMBAS Y TOPES, CIERRAPUERTAS REFORZADO PARA USO RUDO, ACARREOS, MATERIALES MISCELANEOS Y DE FIJACIÓN, DESPERDICIOS, RETIRO DE SOBANTES FUERA DE LA OBRA,	PZA	1.00	\$47,366.66	\$47,366.66	
	8.7	SUMINISTRO Y COLOCACION DE PUERTA ABATIBLE A DOS HOJAS, DE ALUMINIO ANODIZADO NATURAL CALIDAD CUPRUM LÍNEA BOLSA DE 2" CON DUELA DE ALUMINIO HORIZONTAL DE 4", MEDIDAS TOTALES DE 0.95 X 2.10 MTS. INCLUYE, ELEMENTOS DE FIJACIÓN, CERRADURA CON LLAVE, JALADERAS EN AMBAS HOJAS, PASADORES DE MAROMA A CERRAMIENTO Y PISO EN UNA DE LAS HOJAS, JUNQUILLOS, VINILES Y DEMÁS MATERIAL NECESARIO PARA SU CORRECTA EJECUCIÓN.	PZA	1.00	\$7,217.26	\$7,217.26	

Dirección General Jurídica
ANEXO 1 AL CONTRATO CMT CTO 636/23

PARTIDA	ORD	CONCEPTO	UNID	CANTIDAD	PRECIO	IMPORTE
	8.8	CUBIERTA DE POLICARBONATO CELULAR DE 6MM DE ESPESOR COLOR TRANSLUCIDO EN AZOTEA, EN UN ÁREA APROXIMADA DE 2.70 X 1.70 MTS. RETIRANDO POLICARBONATO O ACRÍLICO EXISTENTE INTEMPERIZADO. INCLUYE: PERFILES "H" PARA UNIONES ENTRE LAMINAS Y BOTAGUAS EN EL PERIMETRO, CANALES DE DIRECCIONAMIENTO DE AGUA, APOYO CENTRAL EN EL SENTIDO CORTO (1.70) REMACHES, PIJAS AUTOROSCABLES CON RONDANA DE NEOPRENO, SELLADO CON POLIURETANO DE 1 COMPONENTE EN CARTUCHO, PROTECCIÓN DE CANTOS, SELLADO DE TORNILLOS, ACARREOS, MANIOBRAS, RECORTES, DESPERDICIOS, TRASLAPES, HERRAMIENTA, MANO DE OBRA, ESCALERAS, ANDAMIOS, LIMPIEZA, RETIRO DE SOBRESANTES FUERA DE LA OBRA A TIRADERO MUNICIPAL	PZA	1.00	\$9,703.88	\$9,703.88
	8.9	SUMINISTRO E INSTALACIÓN DE CIERRAPUERTAS REFORZADO PARA USO RUDO, PARA INSTALACIÓN EN DIVERSAS PUERTAS. INCLUYE: ACARREOS, MATERIALES MISCELANEOS Y DE FIJACIÓN, DESPERDICIOS, RETIRO DE SOBRESANTES FUERA DE LA OBRA	PZA	6.00	\$8,441.49	\$50,648.94
9		PINTURA				
2	9.1	SUMINISTRO Y APLICACIÓN DE PINTURA EN MUROS, BOVEDAS Y PLAFONES A DOS MANOS, HASTA UNA ALTURA DE 4 MTS. 10,000 CICLOS DE LAVADO COLOR A ELEGIR POR LA DEPENDENCIA, INCLUYE: MATERIAL, MANO DE OBRA, FONDEO Y PREPARACIÓN DE SUPERFICIE DE ACUERDO A ESPECIFICACIONES DEL FABRICANTE, SELLADOR, RESANES, RECORTES, PROTECCIÓN DE PISOS Y MOBILIARIO CON PLÁSTICO, ESCALERAS, ANDAMIOS, LIMPIEZA AL TERMINO DEL TRABAJO, Y TODO LO NECESARIO PARA SU CORRECTA EJECUCIÓN.	M2	122.70	\$324.40	\$39,803.88
10		LIMPIEZA				
	10.1	LIMPIEZA GRUESA Y FINA DURANTE Y AL FINAL PARA TODA EL ÁREA, RETIRO DE LOS SOBRESANTES Y ESCOMBRO DE LOS TRABAJOS LAS VECES QUE SEAN NECESARIAS O LAS INDICADAS POR LA SUPERVISIÓN, INCLUYE: LIMPIEZA DIARIA DESPUÉS DE FINALIZAR EL JORNAL, GAFETTE Y VESTIMENTA DISTINTIVA DE LA EMPRESA.	M2	36.50	\$77.12	\$2,814.88
2	10.2	ACARREO Y RETIRO DE ESCOMBRO, VOLUMEN MEDIDO EN SITIO DE EXTRACCIÓN, NO SE PAGARAN ABUNDAMIENTOS, POR LO QUE DEBERÁN CONSIDERARLO EN SU PRECIO UNITARIO, SITIO DE CARGA EN ESTACIONAMIENTO DE PLANTA BAJA. SE DEBERÁ CONSIDERAR PARA ESTE TRABAJO: MANO DE OBRA, HERRAMIENTA, EQUIPO, ACARREOS DENTRO Y FUERA DE LA OBRA, ACOPIO, ENCOSTALADO, ACARREO Y RETIRO DE ESCOMBRO A TIRADERO AUTORIZADO Y LIMPIEZA DE LAS ÁREAS DE CIRCULACIÓN.	M3	9.00	\$808.37	\$7,275.33
3		REHABILITACION DE BANOS EN PLANTA BAJA FISCALIA EJECUTIVO				
1		PRELIMINARES				
	1.1	DEMOLICIÓN DE MURO DE BLOCK O LADRILLO, CON O SIN AZULEJO POR UNA CARA, HASTA 3.0 MTS DE ALTURA. INCLUYE; RETIRO DE ANCLAJES, MANO DE OBRA, HERRAMIENTA, EQUIPO, ENCOSTALADO, ACARREOS DE ESCOMBRO DENTRO DEL NIVEL DE TRABAJO.	M2	6.78	\$207.53	\$1,407.05
3	1.2	DEMOLICIÓN POR CUALQUIER MEDIO DE LOSA ARMADA DE CONCRETO EN ESPESOR HASTA 14 CMS. INCLUYE: MANO DE OBRA, HERRAMIENTA, ABUNDAMIENTO, ENCOSTALADO, ACARREOS DENTRO DE LA OBRA A SITI DE ACOPIO.	M2	2.06	\$765.58	\$1,577.09
	1.3	ABRIR CAJA PARA CERRAMIENTO 15 X 20 CMS EN MURO DE BLOCK O LADRILLO. INCLUYE; CORTE CON DISCO PARA DELIMITAR ÁREAS DE DEMOLICIÓN, APUNTALAMIENTO, DALAS Y	M2	1.85	\$309.31	\$572.22

Handwritten mark

Handwritten signature

Handwritten mark

Dirección General Jurídica
ANEXO 1 AL CONTRATO CMT CTO 636/23

PARTIDA	ORD	CONCEPTO	UNID.	CANTIDAD	PRECIO	IMPORTE
		CASTILLOS, HERRAMIENTA, EQUIPO, ENCOSTALADO, ACARREOS EN OBRA.				
	1.4	DEMOLICIÓN DE RECUBRIMIENTO CERAMICO EN MUROS POR MEDIOS MANUALES, INCLUYE: MANO DE OBRA, HERRAMIENTA, EQUIPO, ENCOSTALADO, ACARREOS DE ESCOMBRO DENTRO DEL NIVEL DE TRABAJO.	M2	37.42	\$198.82	\$7,439.84
	1.5	DEMOLICIÓN DE RECUBRIMIENTO CERAMICO EN PISOS POR MEDIOS MANUALES, INCLUYE: MANO DE OBRA, HERRAMIENTA, EQUIPO, ENCOSTALADO, ACARREOS DE ESCOMBRO DENTRO DEL NIVEL DE TRABAJO.	M2	11.75	\$198.82	\$2,336.14
	1.6	DESMONTAJE CON RECUPERACIÓN Y ENTREGA A LA DEPENDENCIA DE PUERTA DE ACCESO, 0.67 X 2.77 MTS APROX, INCLUYE: RETIRO DE MARCOS, ELEMENTOS DE FIJACIÓN, MANO DE OBRA, HERRAMIENTA, EQUIPO, ENCOSTALADO, ACARREOS DE ESCOMBRO DENTRO DEL NIVEL DE TRABAJO.	PZA	2.00	\$1,203.82	\$2,407.64
	1.7	RETIRO CON RECUPERACIÓN Y ENTREGA A LA DEPENDENCIA DE PIEZAS UTILES TIRANDO EL RESTO DE, BAÑO, W.C., LAVAMANOS, MINGITORIO, TARJA. INCLUYE: RETIRO DE HERRAJES, LLAVES Y ACCESORIOS, LIMPIEZA DE TUBERIA DE SALIDAS HIDRÁULICAS Y SANITARIAS DE SARRO Y SUCIEDAD, DESASOLVE DE SER NECESARIO, MANO DE OBRA Y HERRAMIENTA, LIMPIEZA, ENCOSTALADO, ACARREOS DE ESCOMBRO DENTRO DEL NIVEL DE TRABAJO.	PZA	5.00	\$1,931.26	\$9,656.30
	1.8	RETIRO CON RECUPERACIÓN Y ENTREGA A LA DEPENDENCIA DE PIEZAS UTILES TIRANDO EL RESTO DE, ACCESORIOS DE BAÑO, (DESPACHADOR DE TOALLA, JABON, PAPEL DE BAÑO, SECADORES, ESPEJOS ETC). 1 LOTE POR NUCLEO DE BAÑOS INCLUYE: RESANE DE ANCLAJES EN MURO, MANO DE OBRA Y HERRAMIENTA, LIMPIEZA, ACARREOS Y RETIRO DE ESCOMBRO DENTRO Y FUERA DE OBRA A TIRADERO OFICIAL.	LOTE	2.00	\$3,297.69	\$6,595.38
	1.9	RETIRO CON RECUPERACIÓN Y ENTREGA A LA DEPENDENCIA DE MAMPARAS DE HERRERIA, 1.80 MTS DE ALTURA. INCLUYE: RETIRO DE FIJACIÓN O ANCLAJES, RESANE, MANO DE OBRA, HERRAMIENTA, EQUIPO, ENCOSTALADO, ENCOSTALADO, ACARREOS DE ESCOMBRO DENTRO DEL NIVEL DE TRABAJO.	M2	6.95	\$405.96	\$2,821.42
	1.10	PASO PARA INSTALACIONES EN MURO O LOSA DE ENTREPISO PARA TUBERÍA HASTA 2", INCLUYE; DEMOLICIÓN, RECIBIR TUBO, RELLENO, PERFILADO, EMBOQUILLADO CON CEMENTO ARENA DE RÍO 1:5 MATERIALES. MANO DE OBRA, HERRAMIENTA, LIMPIEZA, ACARREOS PRODUCTO DE DEMOLICIÓN DENTRO DEL NIVEL DE TRABAJO.	PZA	4.00	\$897.73	\$3,590.92
	1.11	DESMANTELAMIENTO Y RETIRO DE INSTALACIÓN HIDRÁULICA EXISTENTE EN MUEBLES DE BAÑO (INODORO, LAVABO, MINGITORIOS, TARJA, REGADERA, ETC), DE 2.00 MTS. PROMEDIO DE LONGITUD INCLUYE; CLAUSURA Y SELLADO DE RED HIDRÁULICA, RANURAS EN PISO Y MUROS PARA LOCALIZAR LA TUBERÍA, RESANE UNA VEZ RETIRADO, MANO DE OBRA, HERRAMIENTA, ACARREOS DE ESCOMBRO DENTRO Y FUERA DE OBRA A TIRADERO MUNICIPAL.	SAL.	5.00	\$1,126.68	\$5,633.40
	1.12	DESMANTELAMIENTO Y RETIRO DE INSTALACIÓN SANITARIA EXISTENTE EN MUEBLES DE BAÑO (INODORO, LAVABO, MINGITORIOS, COLADERAS), DE 2.00 MTS. PROMEDIO DE LONGITUD EN TUBERÍAS DE 2" Y 4" INCLUYE; CLAUSURA Y SELLADO DE RED SANITARIA, RANURAS EN PISO Y MUROS PARA LOCALIZAR LA TUBERÍA, RESANE UNA VEZ RETIRADO, MANO DE OBRA, HERRAMIENTA, ACARREOS DE ESCOMBRO DENTRO Y FUERA DE OBRA A TIRADERO MUNICIPAL.	SAL.	5.00	\$1,215.04	\$6,075.20

Dirección General Jurídica
ANEXO 1 AL CONTRATO CMT CTO 636/23

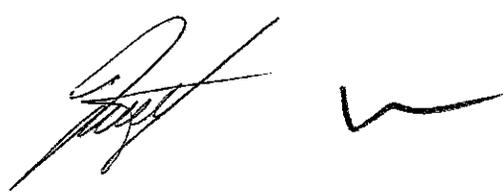
PARTIDA	ORD	CONCEPTO	UNID	CANTIDAD	PRECIO	IMPORTE
	1.13	DESMANTELAMIENTO Y RETIRO DE INSTALACIÓN DE RED PRINCIPAL HIDRÁULICA EXISTENTE ALIMENTACIÓN DE BAÑOS DIÁMETROS DE 1" A 2" INCLUYE; CLAUSURA Y SELLADO DE RED HIDRÁULICA, RANURAS EN PISO Y MUROS PARA LOCALIZAR LA TUBERÍA, RESANE UNA VEZ RETIRADO, MANO DE OBRA, HERRAMIENTA, ACARREOS DE ESCOMBRO DENTRO Y FUERA DE OBRA A TIRADERO MUNICIPAL.	ML	14.61	\$1,472.10	\$21,507.38
	1.14	DESMANTELAMIENTO Y RETIRO DE INSTALACIÓN DE RED PRINCIPAL SANITARIA EXISTENTE DE BAÑOS DIÁMETROS DE 4", 3", 2", INCLUYE; CLAUSURA Y SELLADO DE RED SANITARIA, RANURAS EN PISO Y MUROS PARA LOCALIZAR LA TUBERÍA, RESANE UNA VEZ RETIRADO, MANO DE OBRA, HERRAMIENTA, ACARREOS DE ESCOMBRO DENTRO Y FUERA DE OBRA A TIRADERO MUNICIPAL.	ML	11.00	\$965.15	\$10,616.65
	2	ALBANILERIA				
	2.1	ANCLAJE DE CASTILLO DE 40 X 40 X 40 CMS, A BASE DE CONCRETO F'C=150 KG/CM2, REFUERZO DE ARMEX 15:15:4 CON DOBLEZ DE LAS 4 VARILLAS (CONTINUACIÓN DE CASTILLO). INCLUYE: EXCAVACIÓN, AFINE DE TALUDES Y FONDO, COMPACTACIÓN DE FONDO, PLANTILLA DE CONCRETO POBRE 5 CMS DE ESPESOR, COLADO, RELLENO, REPOSICIÓN DE PISO, MANO DE OBRA, MATERIAL, HERRAMIENTA, ACARREO Y RETIRO DE SOBANTES FUERA DE LA OBRA A TIRADERO AUTORIZADO	PZA	2.00	\$1,825.82	\$3,651.64
	2.2	CASTILLO DE 15 X 14 CMS, A BASE DE CONCRETO F'C=150 KG/CM2, REFUERZO DE ARMEX 15:15:4. INCLUYE: CIMBRA Y DESCIMBRA, COLADO, NIVELACIÓN Y PLOMEO, MANO DE OBRA, MATERIAL, HERRAMIENTA, ACARREO Y RETIRO DE SOBANTES FUERA DE LA OBRA A TIRADERO AUTORIZADO	ML	4.60	\$977.04	\$4,494.38
	2.3	CERRAMIENTO DE 20 X 14 CMS, A BASE DE CONCRETO F'C=150 KG/CM2, REFUERZO DE ARMEX 15:20:4. INCLUYE: CIMBRA Y DESCIMBRA, COLADO, NIVELACIÓN Y PLOMEO, ANCLAJE A TRABE DE CONCRETO O SOLDADO A VIGA DE ACERO, MANO DE OBRA, MATERIAL, HERRAMIENTA, ACARREO Y RETIRO DE SOBANTES FUERA DE LA OBRA A TIRADERO AUTORIZADO	ML	1.85	\$1,465.73	\$2,711.60
3	2.4	ELABORACIÓN DE FINO O REPARACIÓN DE ENJARRE EN PISO, MUROS O BOVEDAS, A BASE DE CEMENTO ARENA DE RÍO CERNIDA, PROPORCIÓN 1:3, ACABADO REPELLADO PARA RECIBIR RECUBRIMIENTO CERÁMICO, INCLUYE: MATERIALES, MANO DE OBRA, HERRAMIENTA, EQUIPO, ACARREOS DENTRO Y FUERA DE OBRA, ACOPIO Y RETIRO DE SOBANTES A TIRADERO AUTORIZADO.	M2	54.48	\$965.53	\$52,602.07
	2.5	FABRICACIÓN DE VERTEDERO DE 55 X 50 X 20 CMS. MEDIDAS INTERNAS, FORJADO CON LADRILLO DE LAMA, TERMINADO REPELLADO POR DENTRO Y POR FUERA, INCLUYE: BOQUILLAS, MATERIALES, MANO DE OBRA, HERRAMIENTA Y TODO LO NECESARIOS PARA SU CORRECTA EJECUCIÓN.	PZA.	2.00	\$1,624.32	\$3,248.64
	2.6	EMBOQUILLADO DOBLE, TERMINADO PULIDO O IFUALANDO AL EXISTENTE, A BASE DE MORTERO CAL-ARENA AMARILLA PROP 1:3. INCLUYE : MEZCLA, MANO DE OBRA, HERRAMIENTA, ACARREOS, DENTRO Y FUERA DE OBRA, ACOPIO Y RETIRO DE SOBANTES A TIRADERO AUTORIZADO.	ML	9.33	\$796.55	\$7,431.81
	2.7	ELABORACIÓN ENJARRE EN MUROS O BOVEDAS, A BASE DE CEMENTO ARENA DE RIO CERNIDA, PROPORCIÓN 1:4, ACABADO PULIDO O SIMILAR AL EXISTENTE, INCLUYE: MATERIALES, MANO DE OBRA, HERRAMIENTA, ANDAMIOS, EQUIPO, ACARREOS DENTRO Y FUERA DE OBRA,	M2	2.50	\$764.25	\$1,910.63

Dirección General Jurídica
ANEXO 1 AL CONTRATO CMT CTO 636/23

PARTIDA	ORD	CONCEPTO	UNID	CANTIDAD	PRECIO	IMPORTE
		ACOPIO Y RETIRO DE ESCOMBRO A TIRADERO AUTORIZADO.				
	3	INSTALACIONES HIDRAULICAS Y SANITARIAS				
	3.1	SUMINISTRO E INSTALACIÓN DE SALIDA HIDRÁULICA CON TUBERÍA Y CONEXIONES DE POLIPROPILENO TERMOFUSIÓN, DE 1/2" DE DIAM. PARA ALIMENTACIÓN DE MUEBLE (LAVABO, TARJA, VERTEDERO), 2.00 MTS. MÁXIMO DE LONG. INCLUYE; CODOS COPLES, RANURAS, RESANES, MATERIALES MENORES, MANO DE OBRA, HERRAMIENTA Y TODO LO NECESARIO PARA SU CORRECTA EJECUCIÓN.	SAL.	5.00	\$1,240.03	\$6,200.15
	3.2	SUMINISTRO E INSTALACIÓN DE SALIDA HIDRÁULICA CON TUBERÍA Y CONEXIONES DE POLIPROPILENO TERMOFUSIÓN, DE 3/4" DE DIAM. PARA ALIMENTACIÓN DE MUEBLE (WC, MINGITORIO), 1.50 MTS. MÁXIMO DE LONG. INCLUYE; CODOS COPLES, RANURAS, RESANES, MATERIALES MENORES, MANO DE OBRA, HERRAMIENTA Y TODO LO NECESARIO PARA SU CORRECTA EJECUCIÓN.	SAL.	5.00	\$1,240.03	\$6,200.15
	3.3	SUMINISTRO E INSTALACIÓN DE LLAVE DE PASO DE 1 1/2" DE DIAM. LLAVE TIPO ESFERA 1/4 DE VUELTA, CONEXIONES DE COBRE A POLIPROPILENO. INCLUYE; CORTE Y REDIRECCIONADO DE TUBERÍA EXISTENTE, ADAPTACIÓN A TUBERIA DE TERMOFUSIÓN, CODOS, COPLES, CONEXIONES, CORTES, DESPERDICIOS, SOLDADURA, LIJA, PASTA, RANURAS EN PISO Y MUROS, RESANE DE RANURAS, MATERIALES MENORES, MANO DE OBRA, HERRAMIENTA, ESCALERAS Y ANDAMIOS PARA TRABAJAR EN PLANTA BAJA DE SER NECESARIO MOVIENDO PLACAS DE PLAFÓN Y TODO LO NECESARIO PARA SU CORRECTA EJECUCIÓN.	PZA	2.00	\$3,220.27	\$6,440.54
3	3.4	SUMINISTRO E INSTALACIÓN DE RED HIDRÁULICA CON TUBERÍA Y CONEXIONES DE COBRE, DE 2" DE DIAM. PARA CONEXIÓN A RED GENERAL, INCLUYE; ADAPTACIÓN DE TUBERÍA EXISTENTE, CODOS, COPLES, CONEXIONES, CORTES, DESPERDICIOS, SOLDADURA, LIJA, PASTA, RANURAS EN PISO Y MUROS, RESANE DE RANURAS, MATERIALES MENORES, MANO DE OBRA, HERRAMIENTA Y TODO LO NECESARIO PARA SU CORRECTA EJECUCIÓN.	ML	3.50	\$11,535.53	\$40,374.36
	3.5	SUMINISTRO E INSTALACIÓN DE RED HIDRÁULICA CON TUBERÍA Y CONEXIONES DE POLIPROPILENO TERMOFUSIÓN, DE 1 1/2" DE DIAM. PARA CONEXIÓN A RED GENERAL, INCLUYE; CONEXIÓN A TUBERÍA EXISTENTE, REDUCCIONES, CODOS, COPLES, CONEXIONES, CORTES, DESPERDICIOS, RANURAS EN PISO Y MUROS, RESANE DE RANURAS, MATERIALES MENORES, MANO DE OBRA, HERRAMIENTA Y TODO LO NECESARIO PARA SU CORRECTA EJECUCIÓN.	ML	4.50	\$3,208.64	\$14,438.88
	3.6	SUMINISTRO E INSTALACIÓN DE RED HIDRÁULICA CON TUBERÍA Y CONEXIONES DE POLIPROPILENO TERMOFUSIÓN, DE 1" DE DIAM. PARA CONEXIÓN A RED GENERAL, INCLUYE; CONEXIÓN A TUBERÍA EXISTENTE, REDUCCIONES, CODOS, COPLES, CONEXIONES, CORTES, DESPERDICIOS, RANURAS EN PISO Y MUROS, RESANE DE RANURAS, MATERIALES MENORES, MANO DE OBRA, HERRAMIENTA Y TODO LO NECESARIO PARA SU CORRECTA EJECUCIÓN.	ML	2.50	\$5,468.49	\$13,671.23
	3.7	SUMINISTRO E INSTALACIÓN DE RED HIDRÁULICA CON TUBERÍA Y CONEXIONES DE POLIPROPILENO TERMOFUSIÓN, DE 3/4" DE DIAM. PARA CONEXIÓN A RED GENERAL, INCLUYE; CONEXIÓN A TUBERÍA EXISTENTE, REDUCCIONES, CODOS, COPLES, CONEXIONES, CORTES, DESPERDICIOS, RANURAS EN PISO Y MUROS, RESANE DE RANURAS, MATERIALES MENORES, MANO DE OBRA, HERRAMIENTA Y	ML	3.00	\$1,522.04	\$4,566.12

Dirección General Jurídica
ANEXO 1 AL CONTRATO CMT CTO 636/23

PARTIDA	ORD	CONCEPTO	UNID	CANTIDAD	PRECIO	IMPORTE
		TODOS LOS NECESARIOS PARA SU CORRECTA EJECUCIÓN.				
	3.8	SUMINISTRO E INSTALACIÓN DE SALIDA SANITARIA CON TUBERÍA Y CONEXIONES DE PVC DE NORMA DE 2" DIAM. PARA ALIMENTACIÓN DE MUEBLE (LAVABO, MINGITORIO, TARJA), 2,00 ML MÁXIMO DE LONG. INCLUYE; RANURAS, RESANES, PASOS EN MURO O LOSA, MATERIALES MENORES, MANO DE OBRA, HERRAMIENTA Y TODO LO NECESARIO PARA SU CORRECTA EJECUCIÓN.	SAL.	9.00	\$2,202.86	\$19,825.74
	3.9	SUMINISTRO E INSTALACIÓN DE SALIDA SANITARIA CON TUBERÍA Y CONEXIONES DE PVC DE NORMA DE 4" DIAM. PARA ALIMENTACIÓN DE MUEBLE (INODORO), 3,00 ML MÁXIMO DE LONG. INCLUYE; RANURAS, RESANES, PASOS EN MURO O LOSA, CODOS "T", "Y", MATERIALES MENORES, MANO DE OBRA, HERRAMIENTA Y TODO LO NECESARIO PARA SU CORRECTA EJECUCIÓN.	SAL.	3.00	\$2,747.63	\$8,242.89
	3.10	SUMINISTRO E INSTALACIÓN DE RED SANITARIA CON TUBERÍA Y CONEXIONES DE PVC DE NORMA DE 4" DIAM. PARA CONEXIÓN A RED GENERAL, INCLUYE; RANURAS, RESANES, PASOS EN MURO O LOSA, ADAPTACIÓN DE TUBERÍA EXISTENTE, CODOS COPLES, VÁLVULAS, MATERIALES MENORES, MANO DE OBRA, HERRAMIENTA Y TODO LO NECESARIO PARA SU CORRECTA EJECUCIÓN.	ML	11.50	\$2,824.23	\$32,478.65
	3.11	SUMINISTRO E INSTALACIÓN DE RED SANITARIA CON TUBERÍA Y CONEXIONES DE PVC DE NORMA DE 2" DIAM. PARA CONEXIÓN A RED GENERAL, INCLUYE; RANURAS, RESANES, PASOS EN MURO O LOSA, ADAPTACIÓN DE TUBERÍA EXISTENTE, CODOS COPLES, VÁLVULAS, MATERIALES MENORES, MANO DE OBRA, HERRAMIENTA Y TODO LO NECESARIO PARA SU CORRECTA EJECUCIÓN.	ML	3.00	\$1,330.21	\$3,990.63
	3.12	SUMINISTRO E INSTALACIÓN DE COLADERA REDONDA DE ACERO INOXIDABLE, CON COMPUERTA DE CIERRE AUTOMÁTICO QUE EVITA MALOS OLORES E INSECTOS, REJILLA REDONDA DE ACERO INOXIDABLE 304 CALIBRE 16, CON EMPAQUE DE AJUSTE PARA TUBERÍA DE 2", PC-302 INCLUYE: RETIRO DE COLADERA EXISTENTE, CONEXIONES, ADAPTADORES, CORTE EN VITROPISO PARA RECIBIR Y MATERIALES NECESARIOS PARA SU CORRECTA INSTALACIÓN, MANO DE OBRA, HERRAMIENTA, LIMPIEZA, ACARREOS, DENTRO Y FUERA DE LA OBRA.	PZA	4.00	\$2,249.89	\$8,999.56
	3.13	SUMINISTRO E INSTALACIÓN DE LLAVE DE NARIZ DE 1/2" PARA MANGUERA TIPO 19.CR. INCLUYE: COPLE Y CONEXIONES, EMPAQUES, MATERIALES MENORES, MANO DE OBRA, HERRAMIENTA, PRUEBAS Y TODO LO NECESARIO PARA SU CORRECTA INSTALACIÓN, ACARREO Y RETIRO DE ESCOMBRO FUERA DE LA OBRA.	PZA	2.00	\$2,898.89	\$5,797.78
	4	TABLACIMIENTO				
3	4.1	MURO DE PANEL DE TABLACIMIENTO DE 13 MM PARA EXTERIOR, ESPESOR TERMINADO 9 CM DOS CARAS, HASTA 3.00 MTS DE ALTURA. INCLUYE: CANALES, POSTES, TORNILLOS, TRATAMIENTO DE JUNTAS, RECORTES, AJUSTES TRAZO Y DEMÁS MATERIAL NECESARIO PARA SU CORRECTA INSTALACIÓN.	M2	2.69	\$3,512.06	\$9,447.44
	4.2	MURO DE PANEL DE TABLACIMIENTO DE 13 MM PARA EXTERIOR, ESPESOR TERMINADO 9 CM UNA CARA, HASTA 3.00 MTS DE ALTURA. INCLUYE: CANALES, POSTES, TORNILLOS, TRATAMIENTO DE JUNTAS, RECORTES, AJUSTES TRAZO Y DEMÁS MATERIAL NECESARIO PARA SU CORRECTA INSTALACIÓN.	M2	1.00	\$3,512.06	\$3,512.06
	4.3	EMBOQUILLADO DE MUROS DE TABLACIMIENTO DE 13 MM PARA EXTERIOR, INCLUYE: PANEL DE 13MM MCA. TABLAROCA, TORNILLOS, TRATAMIENTO DE JUNTAS, ESQUINERO	ML	2.85	\$1,002.35	\$2,856.70



Dirección General Jurídica
ANEXO 1 AL CONTRATO CMT CTO 636/23

PARTIDA	ORD	CONCEPTO	UNID	CANTIDAD	PRECIO	IMPORTE
		METÁLICO EN ESQUINAS EXTERIORES Y DEMÁS MATERIAL NECESARIO PARA SU CORRECTA INSTALACIÓN.				
	4.4	SUMINISTRO E INSTALACIÓN DE PLAFÓN RETICULAR DE LANA MINERAL ACÚSTICO, 61X61 CMS LÍNEA DE SOMBRA, COLOR BLANCO, IGUAL AL EXISTENTE. INCLUYE; SUSPENSIÓN, RECORTES, DESPERDICIOS, REMATES PERIMETRALES, AJUSTES, CARGAS, TIRANTEADO, ANDAMIAJE, NIVELACIÓN. PERFILES "T", ÁNGULO PERIMETRAL, ALAMBRE GALVANIZADO, RECORTES, DESPERDICIOS, TRAZO, LIMPIEZA, ACARREO Y RETIRO DE SOBRAINTES FUERA DE LA OBRA	M2	11.75	\$2,958.86	\$34,766.61
	5	RECUBRIMIENTOS				
	5.1	SUMINISTRO Y COLOCACIÓN DE RECUBRIMIENTO CERAMICO EN MUROS COLOR BIANCO, FORMATO 25 X 40 CMS, SICILY, ASENTADO CON PEGAZULEJO Y JUNTEADOR, INCLUYE: DESPIECE, DESPERDICIOS, TRAZO, RECORTES, AJUSTES, ACARREOS Y RETIRO DE SOBRAINTES FUERA DE LA OBRA.	M2	52.25	\$1,136.31	\$59,372.20
	5.2	SUMINISTRO Y COLOCACIÓN DE RECUBRIMIENTO CERAMICO EN PISO DE PRIMERA, COLOR GRAY, BRUNEI. FORMATO 40 X 40 CMS, ASENTADO CON PEGAPISO Y JUNTEADOR, INCLUYE: DESPIECE, DESPERDICIOS, TRAZO, RECORTES, AJUSTES, ACARREOS Y RETIRO DE SOBRAINTES FUERA DE LA OBRA.	M2	11.75	\$1,172.29	\$13,774.41
3	5.3	SUMINISTRO Y COLOCACIÓN DE ZOCLO CERAMICO DE 10 CMS DE ALTURA, RECORTADO DE PISO DE PRIMERA SIMILAR AL EXISTENTE, COLOR AZUL OSCURO, FORMATO 30 X 30 CMS, APROX, ASENTADO CON PEGAPISO Y JUNTEADOR, INCLUYE: DESPIECE, DESPERDICIOS, TRAZO, RECORTES, AJUSTES, ACARREOS Y RETIRO DE SOBRAINTES FUERA DE LA OBRA.	ML	0.60	\$342.66	\$205.60
	5.4	FORRADO DE VERTEDERO DE 55 X 50 X 20 CMS MEDIDAS INTERIORES, FORRADO EN TODAS SUS CARAS, CON RECUBRIMIENTO CERÁMICO DE PRIMERA CALIDAD, BRUNEI COLOR GRAY, FORMATO 25 X 40, ASENTADO CON PEGAZULEJO Y JUNTEADOR SIN ARENA A HUESO, INCLUYE: TRAZO, NIVELACIÓN, DESPATILLADO EN ARISTAS, RECORTES, DESPERDICIOS, AJUSTES, ACARREOS Y RETIRO DE SOBRAINTES FUERA DE LA OBRA.	PZA	2.00	\$1,283.10	\$2,566.20
	6	MUEBLES Y ACCESORIOS DE BAÑOS				
	6.1	SUMINISTRO Y COLOCACIÓN DE TAZA ALARGADA CON FLUXOMETRO DE CERÁMICA ESMALTADA DE ALTO BRILLO, TRAMPA EXPUESTA ESMALTADA, COLOR BLANCO, DESCARGA 3.5 O 4.8 LTS, PRESIÓN MÍNIMA DE TRABAJO 2.0 KG/CM2, PRESIÓN MÁXIMA DE TRABAJO 6.0 KG/CM2, ALTURA TAZA 14.6", 661 X 380 X 370 MM, DESCARGA 4", TFZ NAO. INCLUYE: ASIENTO PARA TAZA CON BISAGRAS REFORZADAS, FLUXÓMETRO DE MANIJA 110-38-3.5 SPUD 38 MM, PRESIÓN DE TRABAJO 2.0 A 6.0 KG/CM2, SELLO HIDRÁULICO, HERRAJES Y ACCESORIOS, BRIDA SANITARIA, MATERIAL DE FIJACIÓN, HERRAMIENTA, MATERIALES, MANO DE OBRA, Y TODO LO NECESARIO PARA SU CORRECTA INSTALACIÓN, LIMPIEZA, ACARREOS Y RETIRO DE SOBRAINTES FUERA DE LA OBRA.	PZA	3.00	\$22,807.07	\$68,421.21
3	6.2	SUMINISTRO E INSTALACIÓN DE LAVABO BAJOCUBIERTA, DE CERÁMICA ESMALTADA DE ALTO BRILLO, GRADO DE CALIDAD "A", CON REBOSADERO, DIMENSIONES DE 54.6 X 39.4 X 19.4 CMS, COLOR BLANCO, MARCUS, INCLUYE: MANGUERAS FLEXIBLES, LLAVES ANGULARES, KIT DE CESPOL DE LATÓN CROMADO 207 CON SISTEMA CLICK, EMPAQUES, HERRAMIENTA, MANO DE OBRA, Y TODO LO NECESARIO PARA SU CORRECTA INSTALACIÓN, LIMPIEZA,	PZA	3.00	\$15,893.65	\$47,680.95

Dirección General Jurídica
ANEXO 1 AL CONTRATO CMT CTO 636/23

PARTIDA	ORD	CONCEPTO	UNID	CANTIDAD	PRECIO	IMPORTE
		ACARREOS Y RETIRO DE SOBRESANTES FUERA DE LA OBRA.				
	6.3	SUMINISTRO E INSTALACIÓN DE MINGITORIO TIPO CASCADA, DE CERÁMICA DE ALTO BRILLO, GRADO DE CALIDAD "A", PRESIÓN 0.50 - 1.00 KG/CM2, COLOR BLANCO, DIMENSIONES 47 X 67 X 35.6 CMS, FERRY INCLUYE: FLUXOMETRO 185-19-0.5 CON SPUD 19 MM, DESCARGA 0.5 LTS DE CONSUMO, PRESIÓN MÍNIMA DE TRABAJO 1.00 KG/CM2, PRESIÓN MÁXIMA DE TRABAJO 6.0 KG/CM2, ACABADO CROMO DIMENSIONES 111-113 MM, 60-80 MM, 261 MM, SISTEMA DE DESCARGA 2", EMPAQUES, Y TODOS LOS ACCESORIOS PARA LA CORRECTA INSTALACIÓN.	PZA	2.00	\$26,937.89	\$53,875.78
	6.4	SUMINISTRO E INSTALACIÓN DE MONOMANDO PARA LAVABO, 145 MM ALTURA, 153 MM DE LONGITUD DE NARIZ, 49 MM DE CUERPO, PRESIÓN 0.5 KG/CM2, DE ACERO INOXIDABLE 304, PIAZZA PIA-100 DC. INCLUYE: EMPAQUES, ACCESORIOS, HERRAJES, HERRAMIENTA, MANO DE OBRA, Y TODO LO NECESARIO PARA SU CORRECTA INSTALACIÓN, LIMPIEZA, ACARREOS Y RETIRO DE SOBRESANTES FUERA DE LA OBRA.	PZA	3.00	\$11,030.91	\$33,092.73
	6.5	SUMINISTRO E INSTALACIÓN DE BARRA DE MARMOL PULIDO BLANCO DURANGO, DE 2 CMS DE ESPESOR, MEDIDAS 0,55 MTS DE ANCHO X 1.35 MTS DE LARGO, CON ZOCLO DE 7 CMS Y FALDON DE 15 CMS, INCLUYE: ESTRUCTURA CON PTR 3" PARA SOPORTE INFERIOR Y PATAS DE APOYO PERDIDAS EN MUROS, PERFORACIONES PARA OVALINES Y MONOMANDOS, CANTOS PULIDOS Y REDONDEADOS, PEGAMARMOL, DESPIECE, CORTES, DESPERDICIOS, HERRAMIENTA, MATERIALES, MANO DE OBRA, HERRAMIENTAS.	PZA	1.00	\$7,712.89	\$7,712.89
	6.6	SUMINISTRO E INSTALACIÓN DE BARRA DE MARMOL PULIDO BLANCO DURANGO, DE 2 CMS DE ESPESOR, MEDIDAS 0,60 MTS DE ANCHO X 1.05 MTS DE LARGO, CON ZOCLO DE 7 CMS Y FALDON DE 15 CMS, INCLUYE: ESTRUCTURA CON PTR 3" PARA SOPORTE INFERIOR Y PATAS DE APOYO PERDIDAS EN MUROS, PERFORACIONES PARA OVALINES Y MONOMANDOS, CANTOS PULIDOS Y REDONDEADOS, PEGAMARMOL, DESPIECE, CORTES, DESPERDICIOS, HERRAMIENTA, MATERIALES, MANO DE OBRA, HERRAMIENTAS.	PZA	1.00	\$7,087.96	\$7,087.96
	6.7	SUMINISTRO Y COLOCACIÓN DE ESPEJO DE 1.30 MTS X 1.00 MTS. CON MARCO DE ALUMINIO DE 1 1/2" ANODIZADO NATURAL. INCLUYE FIJACION MANO DE OBRA, MATERIALES MISCELANEOS.	PZA	1.00	\$6,125.22	\$6,125.22
	6.8	SUMINISTRO Y COLOCACIÓN DE ESPEJO DE 0.80 MTS X 1.00 MTS. CON MARCO DE ALUMINIO DE 1 1/2" ANODIZADO NATURAL. INCLUYE FIJACION MANO DE OBRA, MATERIALES MISCELANEOS.	PZA	1.00	\$4,466.53	\$4,466.53
	6.9	SUMINISTRO Y COLOCACIÓN DE DESPACHADOR DE PAPEL SANITARIO, FABRICADO EN ABS, MODELO JUMBO JR. (300 MTS) COLOR HUMO 94202. INCLUYE: ELEMENTOS DE FIJACIÓN, ACCESORIOS MANO DE OBRA, HERRAMIENTA, LIMPIEZA, ACARREOS, DENTRO Y FUERA DE LA OBRA.	PZA	3.00	\$2,954.92	\$8,864.76
	6.10	SUMINISTRO Y COLOCACIÓN DE DESPACHADOR DE JABÓN LIQUIDO A GRANEL, RELLENABLE, COLOR HUMO, FABRICADO EN ABS, COLOR HUMO 94236. INCLUYE: ELEMENTOS DE FIJACIÓN, ACCESORIOS MANO DE OBRA, HERRAMIENTA, LIMPIEZA, ACARREOS, DENTRO Y FUERA DE LA OBRA.	PZA	2.00	\$2,318.48	\$4,636.96
	6.11	SUMINISTRO E INSTALACIÓN DE DESPACHADOR DE TOALLA INTERDOBLADA, FABRICADO EN ABS, COLOR HUMO 92730. INCLUYE: ELEMENTOS DE FIJACIÓN, ACCESORIOS MANO DE OBRA, HERRAMIENTA, LIMPIEZA, ACARREOS, DENTRO Y FUERA DE LA OBRA.	PZA	2.00	\$2,812.96	\$5,625.92

2




Dirección General Jurídica
ANEXO 1 AL CONTRATO CMT CTO 636/23

PARTIDA	ORD	CONCEPTO	UNID	CANTIDAD	PRECIO	IMPORTE
	6.12	SUMINISTRO E INSTALACIÓN DE BASURERO CUADRADO DE ACERO INOXIDABLE CAL 20 CON TAPA DESMONTABLE, DE 23.6 X 23.6 X 70.0 CMS, CON SOPORTES METÁLICOS POR EL INTERIOR B170690. INCLUYE: ACCESORIOS MANO DE OBRA, LIMPIEZA, ACARREOS, DENTRO Y FUERA DE LA OBRA.	PZA	2.00	\$8,031.75	\$16,063.50
	6.13	SUMINISTRO E INSTALACIÓN DE LETREROS DE SEÑALÉTICA EN BAÑOS, CON GRAFICO Y LETRERO W.C. MUJERES, W.C. HOMBRES, DISCAPACITADOS, DIMENSIONES DE 30 X 25 CMS APROX. FABRICADOS EN ESTIRENO CAL 60 CON VINIL AUTOADHERIBLE, FIJADOS A PUERTAS. INCLUYE: ELEMENTOS DE FIJACIÓN, MANO DE OBRA Y MATERIALES MISCELÁNEOS.	PZA	2.00	\$811.11	\$1,622.22
	7	MAMPARAS MODULARES				
3		SUMINISTRO E INSTALACIÓN DE MAMPARA SANITARIA DE SÓLIDO FENÓLICO ESTRUCTURADO STANDARD REFORZADO, 2.10 DE ALTURA TOTAL CON REFUERZO SUPERIOR, ESTRUCTURA DE PERFIL TUBULAR CUADRADO GALVANIZADO DE 1" X 1". CALIBRE 20, CON REFUERZOS INTERIORES, INCLUIDO UNO PARA INSTALACIÓN DE PORTARROLLO, CON AISLAMIENTO DE POLIESTIRENO EXPANDIDO HIGIÉNICO Y AUTOEXTINGUIBLE DENSIDAD DE 14 KG/M³, MOLDURA PERIMETRAL DE ACERO INOXIDABLE, SISTEMA DE FIJACIÓN AL PISO, CON UNA PLACA DE ACERO GALVANIZADO CALIBRE 12, DE UNA SOLA PIEZA, ELECTROSOLDADO A LA BASE (MIG), Y LAS UNIONES PROTEGIDAS CON PRIMARIO ANTICORROSIVO, TERMINADO EN PLÁSTICO LAMINADO COLOR GRIS DE ACUERDO A MUESTRA APROBADA POR LA DEPENDENCIA, PILASTRAS CON 4 TORNILLOS EXPANSIVOS ESPECIALES PARA LA FIJACIÓN DE LAS BISAGRAS DE LAS PUERTAS Y 2 TORNILLOS EXPANSIVOS PARA LA FIJACIÓN DEL REFUERZO SUPERIOR, EL SISTEMA DE FIJACIÓN DE LA PILASTRA SE ENVUELVE Y PROTEGE CON UNA CUBIERTA DE ACERO INOXIDABLE TIPO 304, ACABADO 3, HECHA DE UNA SOLA PIEZA, EN ACERO INOXIDABLE TIPO 304, ACABADO ESPEJO. INCLUYE: REFUERZOS EN MURO PARA FIJACIÓN, HERRAJES, PASADORES, BISAGRAS, CUELGABOLSAS, TOPES, JALADERAS, MOLDURAS, CUBRECANTOS, DESPERDICIOS, AJUSTES, ELEMENTOS DE FIJACIÓN, MANO DE OBRA, HERRAMIENTA Y TODO LO NECESARIOS PARA SU CORRECTA INSTALACIÓN, LAS DIMENSIONES TENDRÁN UNA TOLERANCIA DE 2 CMS, VERIFICAR MEDIDAS EN OBRA ANTES DE FABRICACIÓN CON EL SIGUIENTE DESPIECE:				
	7.1	PUERTA DE 0.55 X 1.50 M.	PZA	2.00	\$14,002.16	\$28,004.32
	7.2	PUERTA DE 0.60 X 1.50 M.	PZA	1.00	\$17,775.67	\$17,775.67
	7.3	PILASTRA DE 0.10 X 2.10 M	PZA	1.00	\$15,897.98	\$15,897.98
	7.4	PILASTRA DE 0.24 X 2.10 M	PZA	2.00	\$12,192.12	\$24,384.24
	7.5	PILASTRA DE 0.35 X 2.10 M	PZA	3.00	\$10,625.87	\$31,877.61
	7.6	PANEL LATERAL DE 1.50 X 1.50 M	PZA	1.00	\$16,217.87	\$16,217.87
	7.7	PANEL LATERAL DE 0.55 X 1.50 M	PZA	1.00	\$9,570.75	\$9,570.75
	7.8	PANEL LATERAL DE 0.45 X 1.20 M	PZA	2.00	\$7,042.18	\$14,084.36
	8	ALUMINIO Y PUERTAS				
3	8.1	SUMINISTRO E INSTALACIÓN DE MULTYPUERTA DE 1 1/2" CON LÁMINA LISA DE ACERO EN AMBAS CARAS CALIBRE 28 COLOR BLANCO, MEDIDAS DE 0.80 MTS X 2.80 MTS. INCLUYE: MARCO METÁLICO CHAPA CANCUN 6491, MATERIAL ZAMAK NIQUEL SATINADO, BISAGRAS, JAMBAS Y TOPES, CIERRAPUERTAS REFORZADO PARA USO RUDO, ACARREOS, MATERIALES MISCELÁNEOS Y DE FIJACIÓN, DESPERDICIOS, RETIRO DE SOBRANTES FUERA DE LA OBRA,	PZA	2.00	\$47,366.66	\$94,733.32
	8.2	SUMINISTRO Y COLOCACIÓN DE FIJO DE CRISTAL TEMPLADO 9 MM CANTOS BOLEADOS, CON PERFIL HERCULITE ANODIZADO NEGRO DE 0.60 X 2.10 MTS, CON POSTES DE FIJACIÓN A LOSA, CON PELICULA ESMERILADA CORRIDA. INCLUYE: MATERIAL, HERRAMIENTA, MANO DE OBRA, ELEMENTOS DE FIJACIÓN, JUNQUILLOS, VINILES Y DEMÁS MATERIAL NECESARIO PARA SU CORRECTA EJECUCIÓN.	PZA	1.00	\$8,044.94	\$8,044.94
	8.3	SUMINISTRO E INSTALACIÓN DE CIERRAPUERTAS REFORZADO PARA USO RUDO, PARA INSTALACIÓN EN DIVERSAS PUERTAS. INCLUYE: ACARREOS, MATERIALES MISCELÁNEOS Y DE FIJACIÓN, DESPERDICIOS, RETIRO DE SOBRANTES FUERA DE LA OBRA.	PZA	6.00	\$8,441.49	\$50,648.94
	9	PINTURA				
3	9.1	SUMINISTRO Y APLICACIÓN DE PINTURA EN MUROS, BOVEDAS Y PLAFONES A DOS MANOS, HASTA UNA ALTURA DE 4 MTS. 10,000 CICLOS DE LAVADO COLOR A ELEGIR POR LA DEPENDENCIA, INCLUYE: MATERIAL, MANO DE OBRA, FONDEO Y PREPARACIÓN DE SUPERFICIE DE ACUERDO A ESPECIFICACIONES DEL FABRICANTE, SELLADOR, RESANES, RECORTES.	M2	26.00	\$324.40	\$8,434.40

Dirección General Jurídica
ANEXO 1 AL CONTRATO CMT CTO 636/23

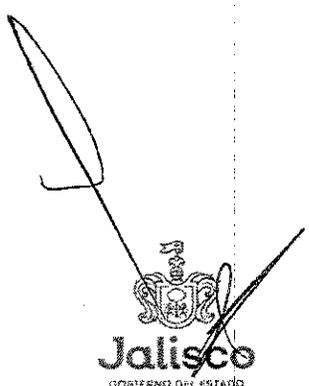
PARTIDA	ORD	CONCEPTO	UNID	CANTIDAD	PRECIO	IMPORTE
		PROTECCIÓN DE PISOS Y MOBILIARIO CON PLÁSTICO, ESCALERAS, ANDAMIOS, LIMPIEZA AL TERMINO DEL TRABAJO, Y TODO LO NECESARIO PARA SU CORRECTA EJECUCIÓN.				
	10	LIMPIEZA				
	10.1	LIMPIEZA GRUESA Y FINA DURANTE Y AL FINAL PARA TODA EL ÁREA, RETIRO DE LOS SOBANTES Y ESCOMBRO DE LOS TRABAJOS LAS VECES QUE SEAN NECESARIAS O LAS INDICADAS POR LA SUPERVISIÓN, INCLUYE: LIMPIEZA DIARIA DESPUÉS DE FINALIZAR EL JORNAL, GAFETTE Y VESTIMENTA DISTINTIVA DE LA EMPRESA.	M2	12.26	\$77.12	\$945.49
3	10.2	ACARREO Y RETIRO DE ESCOMBRO, VOLUMEN MEDIDO EN SITIO DE EXTRACCIÓN, NO SE PAGARAN ABUNDAMIENTOS. POR LO QUE DEBERÁN CONSIDERARLO EN SU PRECIO UNITARIO, SITIO DE CARGA EN ESTACIONAMIENTO DE PLANTA BAJA. SE DEBERÁ CONSIDERAR PARA ESTE TRABAJO: MANO DE OBRA, HERRAMIENTA, EQUIPO, ACARREOS DENTRO Y FUERA DE LA OBRA, ACOPIO, ENCOSTALADO, ACARREO Y RETIRO DE ESCOMBRO A TIRADERO AUTORIZADO Y LIMPIEZA DE LAS ÁREAS DE CIRCULACIÓN.	M3	4.50	\$808.37	\$3,637.67
4	ADECUACIONES ELÉCTRICAS Y DE ILUMINACIÓN PARA LOS BAÑOS DE COMANDANCIAS UBICADOS EN LA PLANTA BAJA DEL EDIFICIO DE ATENCIÓN TEMPRANA					
	ILUMINACIÓN BAÑOS PLANTA BAJA					
	1.0	SERVICIO DE DESMANTELAMIENTO SIN RECUPERACIÓN DE 6 LUMINARIAS EXISTENTES EMPOTRADAS EN PLAFÓN, APAGADORES Y ACCESORIOS. INCLUYE: DESCONEXIÓN ELÉCTRICA, IDENTIFICACIÓN DE CIRCUITOS PARA REUTILIZAR CON LUMINARIAS NUEVAS, DESCABLEADO DE CIRCUITOS Y DESMANTELAMIENTO DE CANALIZACIONES, ESCALERAS Y ANDAMIAJE PARA TRABAJOS A UNA ALTURA APROXIMADA DE 3.50 METROS, FLETES, ACARREO, ESTIBA Y COLOCACIÓN EN EL LUGAR QUE INDIQUE LA DEPENDENCIA, MATERIALES DE CONSUMO, HERRAMIENTA, MANO DE OBRA Y TODO LO NECESARIO PARA SU CORRECTA EJECUCIÓN.	SERV.	1.00	\$6,448.19	\$6,448.19
4	2.0	SUMINISTRO E INSTALACIÓN DE LUMINARIA PANEL LED PARA EMPOTRAR EN PLAFÓN MEDIDAS 60 X 60 CM, 127 VOLTS, 40 WATTS DE POTENCIA, LUZ BLANCA NEUTRA, TEMPERATURA DE COLOR DE 4000 °K, 3500 LÚMENES, TERMINADO BLANCO, 25,000 HORAS DE VIDA, MODELO PAN-LED/40/40/S DOMUS I O EQUIVALENTE. INCLUYE: KIT DE SUSPENSIÓN A BASE DE CABLE ACERADO Y TAQUETES PARA COLGANTEO Y/O MARCO EN PLAFÓN A BASE DE PERFIL DE ALUMINIO TIPO "T" SEGÚN SE REQUIERA, MATERIALES DE CONSUMO, HERRAMIENTAS, MANO DE OBRA Y TODO LO NECESARIO PARA SU CORRECTA INSTALACIÓN.	PZA	6.00	\$2,480.71	\$14,884.26
	3.0	SUMINISTRO E INSTALACIÓN DE CABLE DE COBRE THW-LS/THHW-LS, CALIBRE 12 AWG, CON LAS SIGUIENTES CARACTERÍSTICAS; BAJA EMISIÓN DE HUMO, LIBRE DE SUSTANCIAS PELIGROSAS ROHS, CON RESISTENCIA A LA PROPAGACIÓN DE FLAMA GRABADO "CT", RESISTENTE A LA INTEMPERIE GRABADO "SR", CUMPLIENDO LAS NORMATIVAS NMX-J-010-ANCE. NMX-J-498, NMX-J-553, NMX-J-472, NMX-J-474-ANCE, NMX-J-093-ANCE, PARA TENSIONES HASTA 600 VOLT, TEMPERATURA DE 90°C. INCLUYE: MATERIALES DE CONSUMO, HERRAMIENTA, MANO DE OBRA Y TODO LO NECESARIO PARA SU CORRECTA INSTALACIÓN.	MTS	100.00	\$34.63	\$3,463.00
	4.0	SUMINISTRO E INSTALACIÓN DE CABLE ARMADO TIPO MC CALIBRE 3X12 AWG ARMOFLEX, INCLUYE: MATERIALES DE CONSUMO,	MTS	12.00	\$140.28	\$1,683.36



Dirección General Jurídica
ANEXO 1 AL CONTRATO CMT CTO 636/23

PARTIDA	ORD	CONCEPTO	UNID	CANTIDAD	PRECIO	IMPORTE
		HERRAMIENTA, MANO DE OBRA Y TODO LO NECESARIO PARA SU CORRECTA INSTALACIÓN.				
	5.0	SUMINISTRO E INSTALACIÓN DE TUBO CONDUIT PARED DELGADA DE 1/2" DE DIÁMETRO. INCLUYE: MATERIALES DE CONSUMO, HERRAMIENTA, MANO DE OBRA Y TODO LO NECESARIO PARA SU CORRECTA INSTALACIÓN.	MTS	24.00	\$87.04	\$2,088.96
	6.0	SUMINISTRO E INSTALACIÓN DE CURVA 90° PARA TUBO CONDUIT PARED DELGADA DE 1/2" DE DIÁMETRO. INCLUYE: MATERIALES DE CONSUMO, HERRAMIENTA, MANO DE OBRA Y TODO LO NECESARIO PARA SU CORRECTA INSTALACIÓN.	PZA	5.00	\$69.11	\$345.55
	7.0	SUMINISTRO E INSTALACIÓN DE COPLE PARA TUBO CONDUIT PARED DELGADA DE 1/2" DE DIÁMETRO. INCLUYE: MATERIALES DE CONSUMO, HERRAMIENTA, MANO DE OBRA Y TODO LO NECESARIO PARA SU CORRECTA INSTALACIÓN.	PZA	18.00	\$15.04	\$270.72
	8.0	SUMINISTRO E INSTALACIÓN DE CONECTOR TIPO AMERICANO PARA TUBO CONDUIT PARED DELGADA DE 1/2" DE DIÁMETRO. INCLUYE: MATERIALES DE CONSUMO, HERRAMIENTA, MANO DE OBRA Y TODO LO NECESARIO PARA SU CORRECTA INSTALACIÓN.	PZA	16.00	\$15.04	\$240.64
	9.0	SUMINISTRO E INSTALACIÓN DE CONDULET OVALADO LB, LR, LL, C, T, X, DE 1/2" CON TAPA Y EMPAQUE SERIE 9. INCLUYE: MATERIALES DE CONSUMO, HERRAMIENTA, MANO DE OBRA Y TODO LO NECESARIO PARA SU CORRECTA INSTALACIÓN.	PZA	1.00	\$261.86	\$261.86
	10.0	SUMINISTRO E INSTALACIÓN DE CONECTOR PARA CABLE ARMOFLEX, TIPO USO RUDO DE 1/2" DE DIÁMETRO. INCLUYE: MATERIALES DE CONSUMO, HERRAMIENTA, MANO DE OBRA Y TODO LO NECESARIO PARA SU CORRECTA INSTALACIÓN.	PZA	12.00	\$18.25	\$219.00
	11.0	SUMINISTRO E INSTALACIÓN DE CONTRA Y MONITOR PARA TUBO CONDUIT PARED DELGADA DE 1/2" DE DIÁMETRO. INCLUYE: MATERIALES DE CONSUMO, HERRAMIENTA, MANO DE OBRA Y TODO LO NECESARIO PARA SU CORRECTA INSTALACIÓN.	JGO	28.00	\$25.12	\$703.36
	12.0	SUMINISTRO E INSTALACIÓN DE CAJA CUADRADA GALVANIZADA REFORZADA DE 4"X4" CON TAPA CIEGA, INCLUYE: MATERIALES DE CONSUMO, HERRAMIENTA, MANO DE OBRA Y TODO LO NECESARIO PARA SU CORRECTA INSTALACIÓN.	PZA	12.00	\$190.50	\$2,286.00
	13.0	SUMINISTRO E INSTALACIÓN DE APAGADOR SENCILLO, 127 VOLTS, 10 AMP., COLOR BLANCO, E2001BN O EQUIVALENTE. INCLUYE: MATERIALES DE CONSUMO, HERRAMIENTAS, MANO DE OBRA Y TODO LO NECESARIO PARA SU CORRECTA INSTALACIÓN.	PZA	2.00	\$133.47	\$266.94
	14.0	SUMINISTRO E INSTALACIÓN DE PLACA DE 1 MÓDULO COLOR BLANCO, E5N1BN O EQUIVALENTE, LÍNEA MODUS. INCLUYE: CHASIS, MATERIALES DE CONSUMO, HERRAMIENTAS, MANO DE OBRA Y TODO LO NECESARIO PARA SU CORRECTA INSTALACIÓN.	PZA	2.00	\$87.53	\$175.06
	15.0	SUMINISTRO E INSTALACIÓN DE CONDULET SERIE RECTANGULAR TIPO FS, FSL, FSR, FSC, FST, FSX, FSA, FSLA PARA TUBO CONDUIT DE 1/2" DE DIÁMETRO. INCLUYE: MATERIALES DE CONSUMO, HERRAMIENTA, MANO DE OBRA Y TODO LO NECESARIO PARA SU CORRECTA INSTALACIÓN.	PZA	2.00	\$315.38	\$630.76

2



[Handwritten signature]

[Handwritten mark]

Dirección General Jurídica
ANEXO 1 AL CONTRATO CMT CTO 636/23

PARTIDA	ORD	CONCEPTO	UNID	CANTIDAD	PRECIO	IMPORTE
	16.0	SUMINISTRO E INSTALACIÓN DE SISTEMA ELÉCTRICO DE VENTILACIÓN DE OLORES CONSISTENTE EN EXTRACTOR HELICOCENTRÍFUGO DE ALTA CAPACIDAD CON BAJO NIVEL SONORO PARA DUCTO DE VENTILACIÓN CON LAS SIGUIENTES CARACTERÍSTICAS: CARCASA DE POLIPROPILENO, HÉLICES DE ABS, MOTOR DE INDUCCIÓN ASÍNCRONO MONOFÁSICO, VELOCIDAD 1935 RPM, POTENCIA 122 WATTS, ALIMENTACIÓN 127 VOLTS, CAUDAL DE DESCARGA LIBRE 419 CFM, PESO APROXIMADO 5 KG, MODELO TD 800/200 GAMA MIXVENT. INCLUYE: DESMANTELAMIENTO DE EXTRACTOR EXISTENTE, LIMPIEZA Y REUTILIZACIÓN DE REJILLAS Y DUCTOS EXISTENTES, TRANSFORMACIÓN DE DUCTO CUADRADO A REDONDO FABRICADA EN LÁMINA GALVANIZADA PARA ADAPTAR AL EXTRACTOR NUEVO, CUELLOS DE LONA AHULADA, CANALIZACIÓN, CABLEADO Y CONEXIONES ELÉCTRICAS A CIRCUITO DE ILUMINACIÓN PARA CONTROLAR CON APAGADOR, ELEMENTOS DE SUJECIÓN A LOSA, MATERIALES DE CONSUMO, HERRAMIENTA, MANO DE OBRA Y TODO LO NECESARIO PARA SU CORRECTA INSTALACIÓN.	PZA	2.00	\$51,045.67	\$102,091.34
	17.0	SUMINISTRO E INSTALACIÓN DE SOPORTE PARA TUBERÍA CONDUIT GALVANIZADA A BASE DE ABRAZADERA TIPO UÑA DE 1/2" CON PIJA Y TAQUETE. INCLUYE: MATERIALES DE CONSUMO, HERRAMIENTA, MANO DE OBRA Y TODO LO NECESARIO PARA SU CORRECTA INSTALACIÓN.	PZA	6.00	\$13.46	\$80.76
	18.0	SUMINISTRO E INSTALACIÓN DE SOPORTE PARA TUBERÍA CONDUIT A BASE DE ABRAZADERA TIPO CLIP DE 1/2" DE DIÁMETRO; TAQUETE DE EXPANSIÓN TIPO Z 1/4" DE DIÁMETRO; VARILLA ROSCADA DE 1/4" DE DIÁMETRO; TUERCAS HEXAGONALES DE 1/4" DE DIÁMETRO, RONDANAS PLANAS Y DE PRESIÓN DE 1/4" DE DIÁMETRO, DISCO CORTADOR DE 14" DE DIÁMETRO. INCLUYE: MATERIALES DE CONSUMO, HERRAMIENTA, MANO DE OBRA Y TODO LO NECESARIO PARA SU CORRECTA INSTALACIÓN.	PZA	11.00	\$200.59	\$2,206.49
	19.0	SUMINISTRO E INSTALACIÓN DE SOPORTE PARA TUBERÍA CONDUIT A BASE DE UNICANAL 4X2, UNA ABRAZADERA PARA UNICANAL DE 1/2" DE DIÁMETRO, TORNILLO CABEZA HEXAGONAL DE 1/4" DE DIÁMETRO, TAQUETE DE EXPANSIÓN DE 1/4", RONDANA PLANA Y DE PRESIÓN DE 1/4", DISCO CORTADOR DE 14" DE DIÁMETRO. INCLUYE: MATERIALES DE CONSUMO, HERRAMIENTA, MANO DE OBRA Y TODO LO NECESARIO PARA SU CORRECTA INSTALACIÓN.	PZA	2.00	\$237.64	\$475.28
	20.0	SERVICIO DE PASO PARA TUBERÍA CONDUIT GALVANIZADA CONSISTENTE EN PASO EN MURO DE CONCRETO, MURO DE MAMPOSTERÍA, LOSA DE CONCRETO, LOSA DE MATERIAL, CRISTAL, VENTANERÍA DE ALUMINIO, TRABAJOS EN TABLA ROCA, RESANES, PINTURA IGUALADO AL TONO, IMPERMEABILIZADO, ETC. INCLUYE: MATERIALES DE CONSUMO, HERRAMIENTA, MANO DE OBRA Y TODO LO NECESARIO PARA SU CORRECTA EJECUCIÓN.	SERV.	2.00	\$2,069.57	\$4,139.14
	21.0	SERVICIO DE PASO PARA TUBERÍA CONDUIT GALVANIZADA CONSISTENTE EN PASO EN PLAFÓN, TRABAJOS EN TABLA ROCA, RESANES, PINTURA IGUALADO AL TONO, ETC. INCLUYE: MATERIALES DE CONSUMO, HERRAMIENTA, MANO DE OBRA Y TODO LO NECESARIO PARA SU CORRECTA EJECUCIÓN.	SERV.	2.00	\$1,946.11	\$3,892.22
5		ADECUACIONES ELÉCTRICAS Y DE ILUMINACIÓN PARA REHABILITACIÓN DE BANOS PLANTA BAJA FISCAL EJECUTIVO				
5		ILUMINACIÓN BANOS				

Dirección General Jurídica
ANEXO 1 AL CONTRATO CMT CTO 636/23

PARTIDA	ORD	CONCEPTO	UNID	CANTIDAD	PRECIO	IMPORTE
5	1.0	SERVICIO DE DESMANTELAMIENTO SIN RECUPERACIÓN DE 2 LUMINARIAS 2X30W EXISTENTES CON 2 TUBOS EN GABINETE CON LONGITUD DE 120 CM, 2 APAGADORES Y ACCESORIOS. INCLUYE: DESCONEXIÓN ELÉCTRICA, IDENTIFICACIÓN DE CIRCUITOS PARA REUTILIZAR CON LUMINARIAS NUEVAS, DESCABLEADO, IDENTIFICACIÓN DE TRAYECTORIAS DE CANALIZACIONES EXISTENTES AHOGADAS EN LOSA Y MURO PARA REUTILIZARLAS CON CABLEADO NUEVO, ESCALERAS Y ANDAMIAJE PARA TRABAJOS A UNA ALTURA APROXIMADA DE 3.00 METROS, FLETES, ACARREO, ESTIBA Y COLOCACIÓN EN EL LUGAR QUE INDIQUE LA DEPENDENCIA, MATERIALES DE CONSUMO, HERRAMIENTA, MANO DE OBRA Y TODO LO NECESARIO PARA SU CORRECTA EJECUCIÓN.	SERV.	1.00	\$5,548.96	\$5,548.96
	2.0	SUMINISTRO E INSTALACIÓN DE LUMINARIA PANEL LED PARA EMPOTRAR EN PLAFÓN MEDIDAS 60 X 60 CM, 127 VOLTS, 40 WATTS DE POTENCIA, LUZ BLANCA NEUTRA, TEMPERATURA DE COLOR DE 4000 °K, 3500 LÚMENES, TERMINADO BLANCO, 25,000 HORAS DE VIDA, MODELO PAN-LED/40/40/S DOMUS I O EQUIVALENTE. INCLUYE: KIT DE SUSPENSIÓN A BASE DE CABLE ACERADO Y TAQUETES PARA COLGANTEO, MATERIALES DE CONSUMO, HERRAMIENTAS, MANO DE OBRA Y TODO LO NECESARIO PARA SU CORRECTA INSTALACIÓN.	PZA	2.00	\$2,480.71	\$4,961.42
	3.0	SUMINISTRO E INSTALACIÓN DE CABLE DE COBRE THW-LS/THHW-LS, CALIBRE 12 AWG, CON LAS SIGUIENTES CARACTERÍSTICAS; BAJA EMISIÓN DE HUMO, LIBRE DE SUSTANCIAS PELIGROSAS ROHS, CON RESISTENCIA A LA PROPAGACIÓN DE FLAMA GRABADO "CT", RESISTENTE A LA INTEMPERIE GRABADO "SR", CUMPLIENDO LAS NORMATIVAS NMX-J-010-ANCE. NMX-J-498, NMX-J-553, NMX-J-472, NMX-J-474-ANCE, NMX-J-093-ANCE, PARA TENSIONES HASTA 600 VOLT, TEMPERATURA DE 90°C. INCLUYE: LIMPIEZA, RATONEADO Y GUIADO DE CANALIZACIONES EXISTENTES AHOGADAS EN LOSA Y MURO, MATERIALES DE CONSUMO, HERRAMIENTA, MANO DE OBRA Y TODO LO NECESARIO PARA SU CORRECTA INSTALACIÓN.	MTS	40.00	\$34.63	\$1,385.20
	4.0	SUMINISTRO E INSTALACIÓN DE CABLE ARMADO TIPO MC CALIBRE 3X12 AWG ARMOFLEX, INCLUYE: MATERIALES DE CONSUMO, HERRAMIENTA, MANO DE OBRA Y TODO LO NECESARIO PARA SU CORRECTA INSTALACIÓN.	MTS	2.00	\$140.28	\$280.56
	5.0	SUMINISTRO E INSTALACIÓN DE CONECTOR PARA CABLE ARMOFLEX, TIPO USO RUDO DE 1/2" DE DIÁMETRO. INCLUYE: MATERIALES DE CONSUMO, HERRAMIENTA, MANO DE OBRA Y TODO LO NECESARIO PARA SU CORRECTA INSTALACIÓN.	PZA	2.00	\$18.25	\$36.50
	6.0	SUMINISTRO E INSTALACIÓN DE CAJA CUADRADA GALVANIZADA REFORZADA DE 4"X4" CON TAPA CIEGA, INCLUYE: MATERIALES DE CONSUMO, HERRAMIENTA, MANO DE OBRA Y TODO LO NECESARIO PARA SU CORRECTA INSTALACIÓN.	PZA	2.00	\$190.50	\$381.00
	7.0	SUMINISTRO E INSTALACIÓN DE APAGADOR SENCILLO, 127 VOLTS, 10 AMP., COLOR BLANCO, E2001BN O EQUIVALENTE. INCLUYE: MATERIALES DE CONSUMO, HERRAMIENTAS, MANO DE OBRA Y TODO LO NECESARIO PARA SU CORRECTA INSTALACIÓN.	PZA	2.00	\$133.47	\$266.94
	8.0	SUMINISTRO E INSTALACIÓN DE PLACA DE 1 MÓDULO COLOR BLANCO, E5N1BN O EQUIVALENTE, LÍNEA MODUS. INCLUYE: CHASIS, MATERIALES DE CONSUMO, HERRAMIENTAS, MANO DE OBRA Y TODO LO NECESARIO PARA SU CORRECTA INSTALACIÓN.	PZA	2.00	\$87.53	\$175.06

Dirección General Jurídica
ANEXO 1 AL CONTRATO CMT CTO 636/23

PARTIDA	ORD	CONCEPTO	UNID	CANTIDAD	PRECIO	IMPORTE
	9.0	SUMINISTRO E INSTALACIÓN DE CAJA CHALUPA GALVANIZADA REFORZADA, INCLUYE: APERTURA DE HUECO EN MURO, RANURADO, MATERIALES DE CONSUMO, HERRAMIENTA, MANO DE OBRA Y TODO LO NECESARIO PARA SU CORRECTA INSTALACIÓN.	PZA	2.00	\$1,993.16	\$3,986.32
6	ADECUACIONES ELÉCTRICAS Y DE ILUMINACIÓN PARA LOS BAÑOS DEL ÁREA DE ROBO A VEHÍCULOS UBICADOS EN EL EDIFICIO EJECUTIVO					
6	ILUMINACIÓN BAÑOS					
	1.0	SERVICIO DE DESMANTELAMIENTO SIN RECUPERACIÓN DE 8 LUMINARIAS EXISTENTES CON 2 TUBOS EN GABINETE, SOBREPUESTAS EN LOSA Y MUROS, APAGADORES Y ACCESORIOS. INCLUYE: DESCONEXIÓN ELÉCTRICA, IDENTIFICACIÓN DE CIRCUITOS PARA REUTILIZAR CON LUMINARIAS NUEVAS, DESCABLEADO, RETIRO DE CANALIZACIONES, ESCALERAS Y ANDAMIAJE PARA TRABAJOS A UNA ALTURA APROXIMADA DE 3.00 METROS, FLETES, ACARREO, ESTIBA Y COLOCACIÓN EN EL LUGAR QUE INDIQUE LA DEPENDENCIA, MATERIALES DE CONSUMO, HERRAMIENTA, MANO DE OBRA Y TODO LO NECESARIO PARA SU CORRECTA EJECUCIÓN.	SERV.	1.00	\$9,547.73	\$9,547.73
	2.0	SUMINISTRO E INSTALACIÓN DE LUMINARIA TIPO ESTANCA LED 2X18W PARA SOBREPONER, MEDIDAS 129 X 10.6 CM, 127 VOLTS, 36 WATTS DE POTENCIA, IP65, LUZ BLANCA NEUTRA, TEMPERATURA DE COLOR DE 4000 °K, 2800 LÚMENES, TERMINADO GRIS, 20,000 HORAS DE VIDA, TIPO DE BASE G13, MODELO 36ESTLED236MV40G O PORTO IV O EQUIVALENTE. INCLUYE: ELEMENTOS DE SUJECIÓN EN LOSA, MATERIALES DE CONSUMO, HERRAMIENTAS, MANO DE OBRA Y TODO LO NECESARIO PARA SU CORRECTA INSTALACIÓN.	PZA	8.00	\$4,187.03	\$33,496.24
6	3.0	SUMINISTRO E INSTALACIÓN DE CABLE DE COBRE THW-LS/THHW-LS, CALIBRE 12 AWG, CON LAS SIGUIENTES CARACTERÍSTICAS; BAJA EMISIÓN DE HUMO, LIBRE DE SUSTANCIAS PELIGROSAS ROHS, CON RESISTENCIA A LA PROPAGACIÓN DE FLAMA GRABADO "CT", RESISTENTE A LA INTEMPERIE GRABADO "SR", CUMPLIENDO LAS NORMATIVAS NMX-J-010-ANCE, NMX-J-498, NMX-J-553, NMX-J-472, NMX-J-474-ANCE, NMX-J-093-ANCE, PARA TENSIONES HASTA 600 VOLT, TEMPERATURA DE 90°C. INCLUYE: MATERIALES DE CONSUMO, HERRAMIENTA, MANO DE OBRA Y TODO LO NECESARIO PARA SU CORRECTA INSTALACIÓN.	MTS	130.00	\$34.63	\$4,501.90
	4.0	SUMINISTRO E INSTALACIÓN DE CABLE ARMADO TIPO MC CALIBRE 3X12 AWG ARMOFLEX, INCLUYE: MATERIALES DE CONSUMO, HERRAMIENTA, MANO DE OBRA Y TODO LO NECESARIO PARA SU CORRECTA INSTALACIÓN.	MTS	4.00	\$140.28	\$561.12
	5.0	SUMINISTRO E INSTALACIÓN DE TUBO CONDUIT PARED DELGADA DE 1/2" DE DIÁMETRO. INCLUYE: MATERIALES DE CONSUMO, HERRAMIENTA, MANO DE OBRA Y TODO LO NECESARIO PARA SU CORRECTA INSTALACIÓN.	MTS	42.00	\$87.04	\$3,655.68
	6.0	SUMINISTRO E INSTALACIÓN DE CURVA 90° PARA TUBO CONDUIT PARED DELGADA DE 1/2" DE DIÁMETRO. INCLUYE: MATERIALES DE CONSUMO, HERRAMIENTA, MANO DE OBRA Y TODO LO NECESARIO PARA SU CORRECTA INSTALACIÓN.	PZA	6.00	\$69.11	\$414.66
	7.0	SUMINISTRO E INSTALACIÓN DE COPLE PARA TUBO CONDUIT PARED DELGADA DE 1/2" DE DIÁMETRO. INCLUYE: MATERIALES DE CONSUMO, HERRAMIENTA, MANO DE OBRA Y TODO LO NECESARIO PARA SU CORRECTA INSTALACIÓN.	PZA	26.00	\$15.04	\$391.04
	8.0	SUMINISTRO E INSTALACIÓN DE CONECTOR TIPO AMERICANO PARA TUBO CONDUIT PARED DELGADA DE 1/2" DE DIÁMETRO. INCLUYE: MATERIALES DE CONSUMO, HERRAMIENTA,	PZA	30.00	\$15.04	\$451.20

Dirección General Jurídica
ANEXO 1 AL CONTRATO CMT CTO 636/23

PARTIDA	ORD	CONCEPTO	UNID	CANTIDAD	PRECIO	IMPORTE
		MANO DE OBRA Y TODO LO NECESARIO PARA SU CORRECTA INSTALACIÓN.				
	9.0	SUMINISTRO E INSTALACIÓN DE CONDULET OVALADO LB, LR, LL, C, T, X, DE 1/2" CON TAPA Y EMPAQUE SERIE 9. INCLUYE: MATERIALES DE CONSUMO, HERRAMIENTA, MANO DE OBRA Y TODO LO NECESARIO PARA SU CORRECTA INSTALACIÓN.	PZA	1.00	\$261.86	\$261.86
	10.0	SUMINISTRO E INSTALACIÓN DE CONECTOR PARA CABLE ARMOFLEX, TIPO USO RUDO DE 1/2" DE DIÁMETRO. INCLUYE: MATERIALES DE CONSUMO, HERRAMIENTA, MANO DE OBRA Y TODO LO NECESARIO PARA SU CORRECTA INSTALACIÓN.	PZA	16.00	\$18.25	\$292.00
	11.0	SUMINISTRO E INSTALACIÓN DE CONTRA Y MONITOR PARA TUBO CONDUIT PARED DELGADA DE 1/2" DE DIÁMETRO. INCLUYE: MATERIALES DE CONSUMO, HERRAMIENTA, MANO DE OBRA Y TODO LO NECESARIO PARA SU CORRECTA INSTALACIÓN.	JGO	46.00	\$25.12	\$1,155.52
	12.0	SUMINISTRO E INSTALACIÓN DE CAJA CUADRADA GALVANIZADA REFORZADA DE 4"X4" CON TAPA CIEGA, INCLUYE: MATERIALES DE CONSUMO, HERRAMIENTA, MANO DE OBRA Y TODO LO NECESARIO PARA SU CORRECTA INSTALACIÓN.	PZA	10.00	\$190.50	\$1,905.00
	13.0	SUMINISTRO E INSTALACIÓN DE APAGADOR SENCILLO, 127 VOLTS, 10 AMP., COLOR BLANCO, E2001BN O EQUIVALENTE. INCLUYE: MATERIALES DE CONSUMO, HERRAMIENTAS, MANO DE OBRA Y TODO LO NECESARIO PARA SU CORRECTA INSTALACIÓN.	PZA	4.00	\$133.47	\$533.88
	14.0	SUMINISTRO E INSTALACIÓN DE PLACA DE 1 MÓDULO COLOR BLANCO, E5N1BN O EQUIVALENTE, LÍNEA MODUS. INCLUYE: CHASIS, MATERIALES DE CONSUMO, HERRAMIENTAS, MANO DE OBRA Y TODO LO NECESARIO PARA SU CORRECTA INSTALACIÓN.	PZA	4.00	\$87.53	\$350.12
	15.0	SUMINISTRO E INSTALACIÓN DE CONDULET SERIE RECTANGULAR TIPO FS, FSL, FSR, FSC, FST, FSX, FSA, FSLA PARA TUBO CONDUIT DE 1/2" DE DIÁMETRO. INCLUYE: MATERIALES DE CONSUMO, HERRAMIENTA, MANO DE OBRA Y TODO LO NECESARIO PARA SU CORRECTA INSTALACIÓN.	PZA	4.00	\$315.38	\$1,261.52
	16.0	SUMINISTRO E INSTALACIÓN DE SISTEMA ELÉCTRICO DE VENTILACIÓN DE OLORES CONSISTENTE EN EXTRACTOR HELICOCENTRÍFUGO DE ALTA CAPACIDAD CON BAJO NIVEL SONORO PARA DUCTO DE VENTILACIÓN CON LAS SIGUIENTES CARACTERÍSTICAS: CARCASA DE POLIPROPILENO, HÉLICES DE ABS, MOTOR DE INDUCCIÓN ASÍNCRONO MONOFÁSICO, VELOCIDAD 1935 RPM, POTENCIA 122 WATTS, ALIMENTACIÓN 127 VOLTS, CAUDAL DE DESCARGA LIBRE 419 CFM, PESO APROXIMADO 5 KG, MODELO TD 800/200 GAMA MIXVENT. INCLUYE: 7 METROS DE DUCTERÍA SPIRO DE 8" DE DIÁMETRO, CUELLOS DE LONA AHULADA, 3 REJILLAS DE RETORNO TIPO HR DE 10"X8" CON TRANSFORMACIÓN DE REDONDO A CUADRADO, CANALIZACIÓN, CABLEADO Y CONEXIONES ELÉCTRICAS A CIRCUITO DE ILUMINACIÓN PARA CONTROLAR CON APAGADOR, ELEMENTOS DE SUJECIÓN A LOSA, PASE POR MURO, LOSA O VENTANERÍA, MATERIALES DE CONSUMO, HERRAMIENTA, MANO DE OBRA Y TODO LO NECESARIO PARA SU CORRECTA INSTALACIÓN.	PZA	1.00	\$51,045.67	\$51,045.67
	17.0	SUMINISTRO E INSTALACIÓN DE SOPORTE PARA TUBERÍA CONDUIT GALVANIZADA A BASE DE ABRAZADERA TIPO UÑA DE 1/2" CON PIJA Y TAQUETE. INCLUYE: MATERIALES DE CONSUMO, HERRAMIENTA, MANO DE OBRA Y TODO LO NECESARIO PARA SU CORRECTA INSTALACIÓN.	PZA	4.00	\$13.46	\$53.84

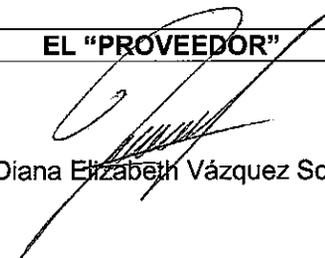
af

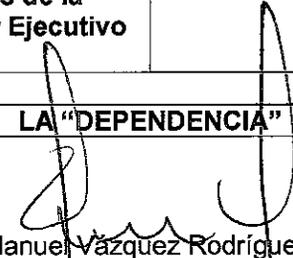


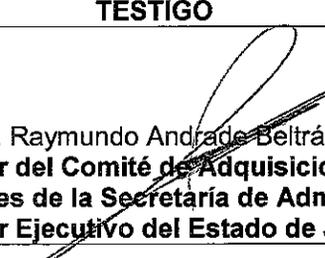
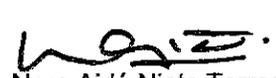

Dirección General Jurídica
ANEXO 1 AL CONTRATO CMT CTO 636/23

PARTIDA	ORD	CONCEPTO	UNID	CANTIDAD	PRECIO	IMPORTE
	18.0	SUMINISTRO E INSTALACIÓN DE SOPORTE PARA TUBERÍA CONDUIT A BASE DE ABRAZADERA TIPO CLIP DE 1/2" DE DIÁMETRO; TAQUETE DE EXPANSIÓN TIPO Z 1/4" DE DIÁMETRO; VARILLA ROSCADA DE 1/4" DE DIÁMETRO; TUERCAS HEXAGONALES DE 1/4" DE DIÁMETRO, RONDANAS PLANAS Y DE PRESIÓN DE 1/4" DE DIÁMETRO, DISCO CORTADOR DE 14" DE DIÁMETRO. INCLUYE: MATERIALES DE CONSUMO, HERRAMIENTA, MANO DE OBRA Y TODO LO NECESARIO PARA SU CORRECTA INSTALACIÓN.	PZA	20.00	\$200.59	\$4,011.80
	19.0	SERVICIO DE PASO PARA TUBERÍA CONDUIT GALVANIZADA CONSISTENTE EN PASO EN MURO DE CONCRETO, MURO DE MAMPOSTERÍA, LOSA DE CONCRETO, LOSA DE MATERIAL, CRISTAL, VENTANERÍA DE ALUMINIO, TRABAJOS EN TABLA ROCA, RESANES, PINTURA IGUALADO AL TONO, IMPERMEABILIZADO, ETC. INCLUYE: MATERIALES DE CONSUMO, HERRAMIENTA, MANO DE OBRA Y TODO LO NECESARIO PARA SU CORRECTA EJECUCIÓN.	SERV.	3.00	\$2,069.57	\$6,208.71
SUBTOTAL:						\$6,262,985.44
I.V.A.:						\$1,002,077.67
TOTAL:						\$7,265,063.11

Leído que fue el presente **ANEXO 1** del contrato por las **"PARTES"** y enteradas de su alcance y contenido, lo firman éstas de común acuerdo en la ciudad de Guadalajara, Jalisco.

LA "SECRETARÍA"	EL "PROVEEDOR"
 David Mendoza Martínez, Director General de Abastecimientos de la Secretaría de Administración del Poder Ejecutivo del Estado de Jalisco.	 C. Diana Elizabeth Vázquez Solís.

LA "DEPENDENCIA"
 Manuel Vázquez Rodríguez, Director General Administrativo de la Fiscalía Estatal del Poder Ejecutivo del Estado de Jalisco.

TESTIGO	TESTIGO
 Lic. Raymundo Andrade Beltrán, Director del Comité de Adquisiciones y Enajenaciones de la Secretaría de Administración del Poder Ejecutivo del Estado de Jalisco.	 Lic. Nora Aidé Nieto Torres, Directora de lo Consultivo de la Secretaría de Administración del Poder Ejecutivo del Estado de Jalisco.

RPV/DASA

LA PRESENTE HOJA CORRESPONDE AL ANEXO 1 DEL CONTRATO DE "SERVICIO DE REHABILITACIONES Y MANTENIMIENTO DE INMUEBLES", DERIVADO DE LA LICITACIÓN PÚBLICA LOCAL NÚMERO LPL254/2023 CON CONCURRENCIA DEL COMITÉ, CELEBRADO EL 10 DE OCTUBRE DE 2023 ENTRE LA SECRETARÍA DE ADMINISTRACIÓN DEL PODER EJECUTIVO DEL ESTADO DE JALISCO Y C. DIANA ELIZABETH VÁZQUEZ SOLÍS.

